


2階 第3会議室 基本レイアウト

〔机10+4 / 椅子38 97㎡〕

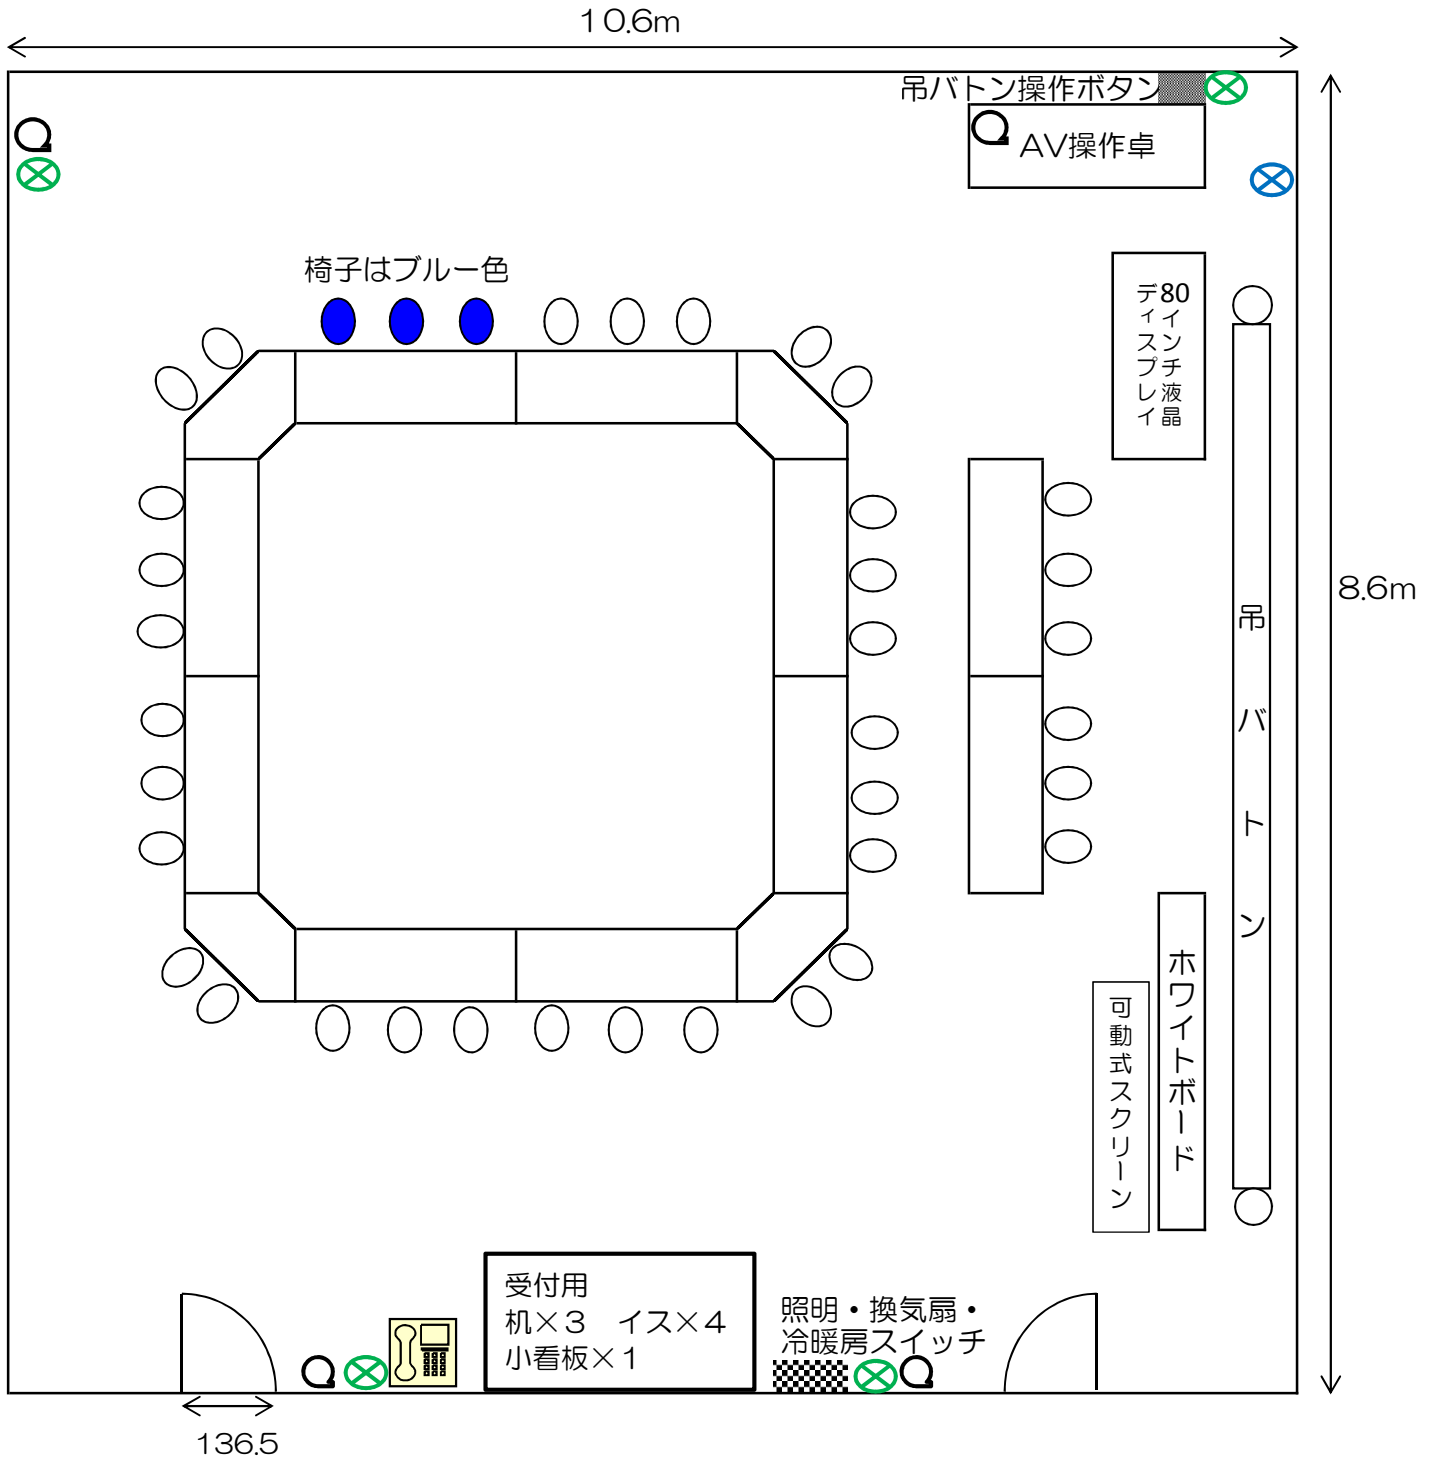

Q インターネット差込み口

⊗ コンセント差込み口