


2階 第2会議室 基本レイアウト

〔机10+4/椅子38 88㎡〕

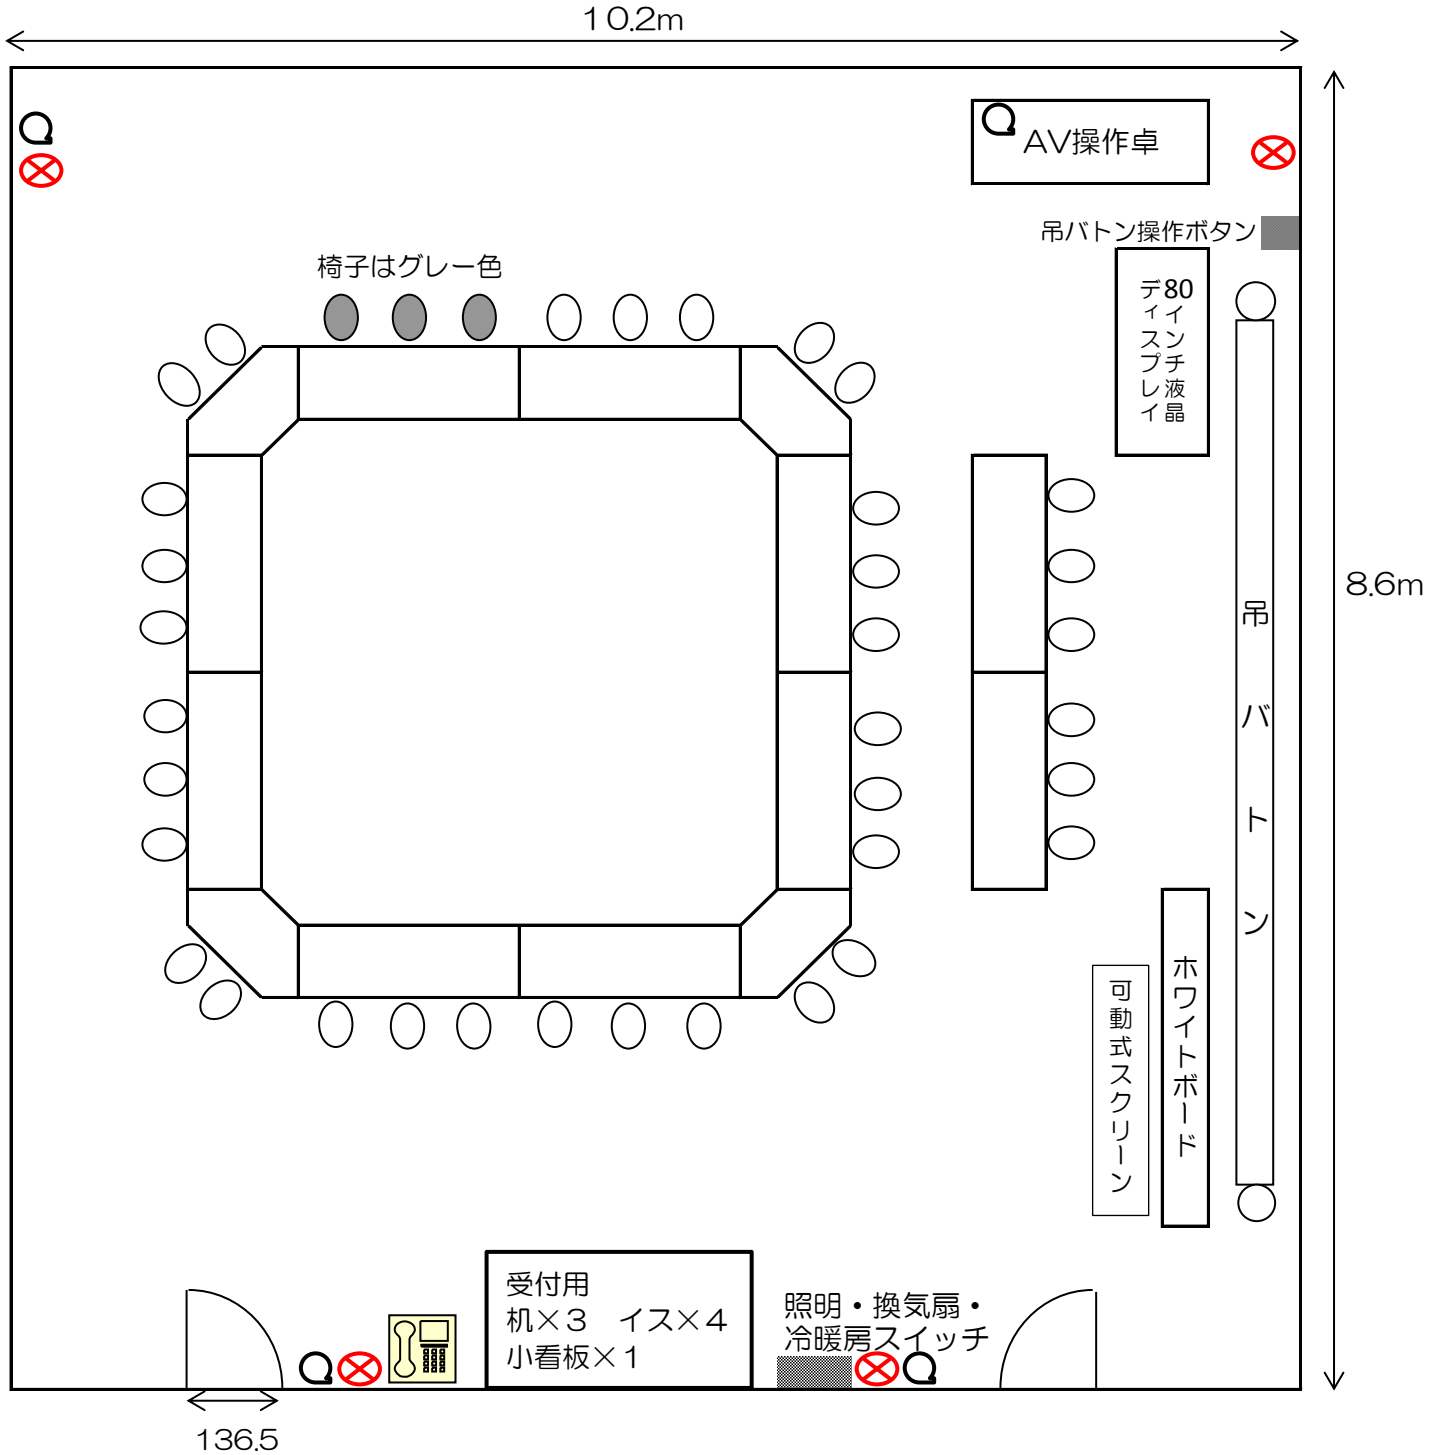

Q インターネット差込み口

⊗ コンセント差込み口