


5階 第1講義室 レイアウト

〔固定式 289名〕

306㎡

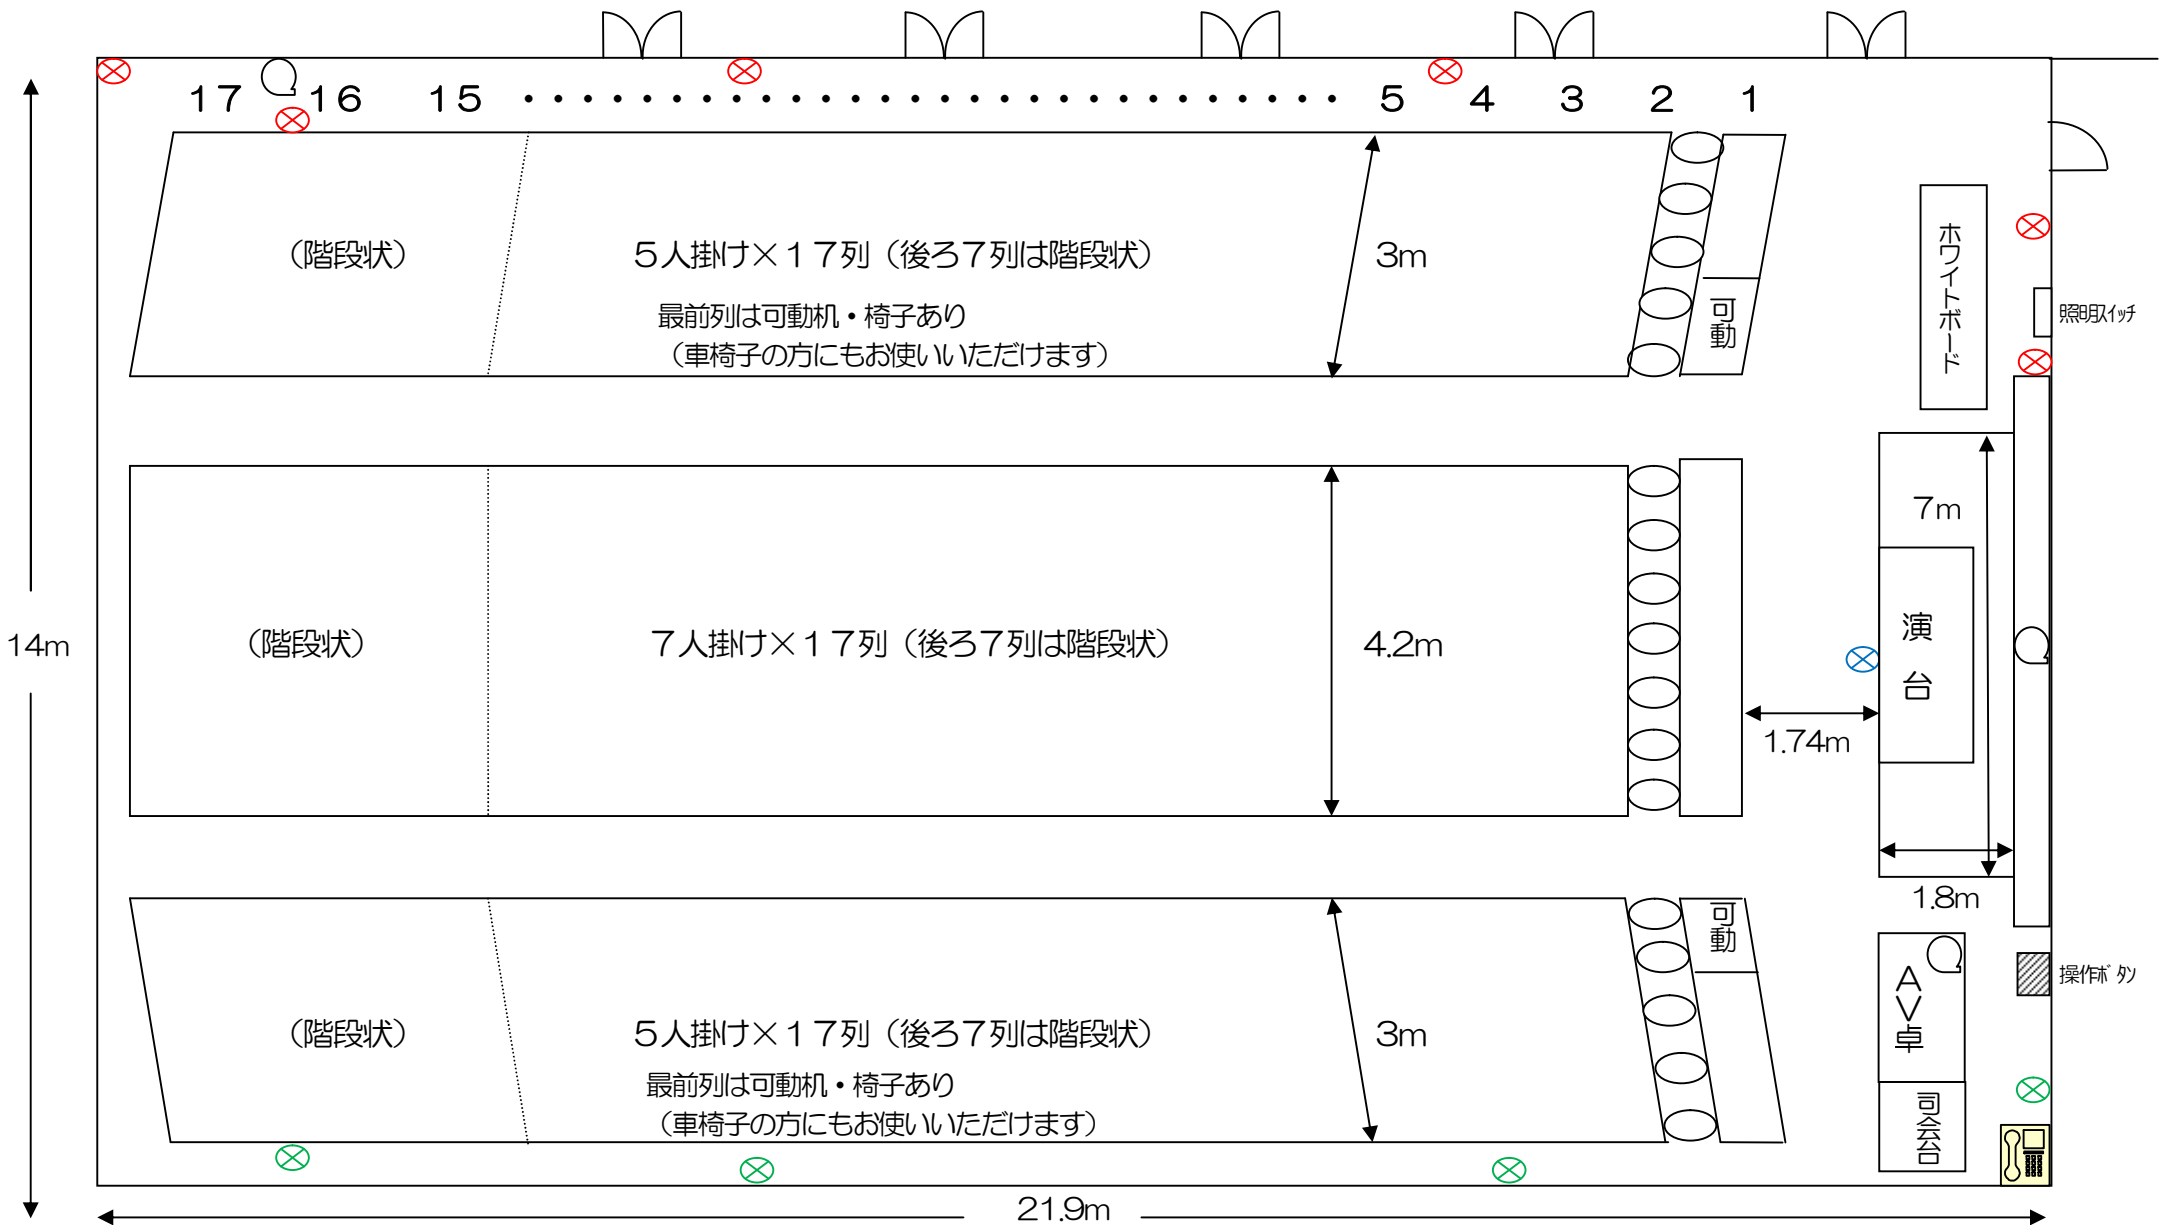

⊗ …コンセント差入口 (8箇所)

Ⓚ …インターネット差入口 (4箇所)

※OHPスクリーン 幅2.4m×高さ2.4m 黒板・プロジェクター 幅6.4m×高さ2.35m