


# 2階 ホール (レセプションルーム)

[円卓 8/木製椅子 80 184 m<sup>2</sup>]

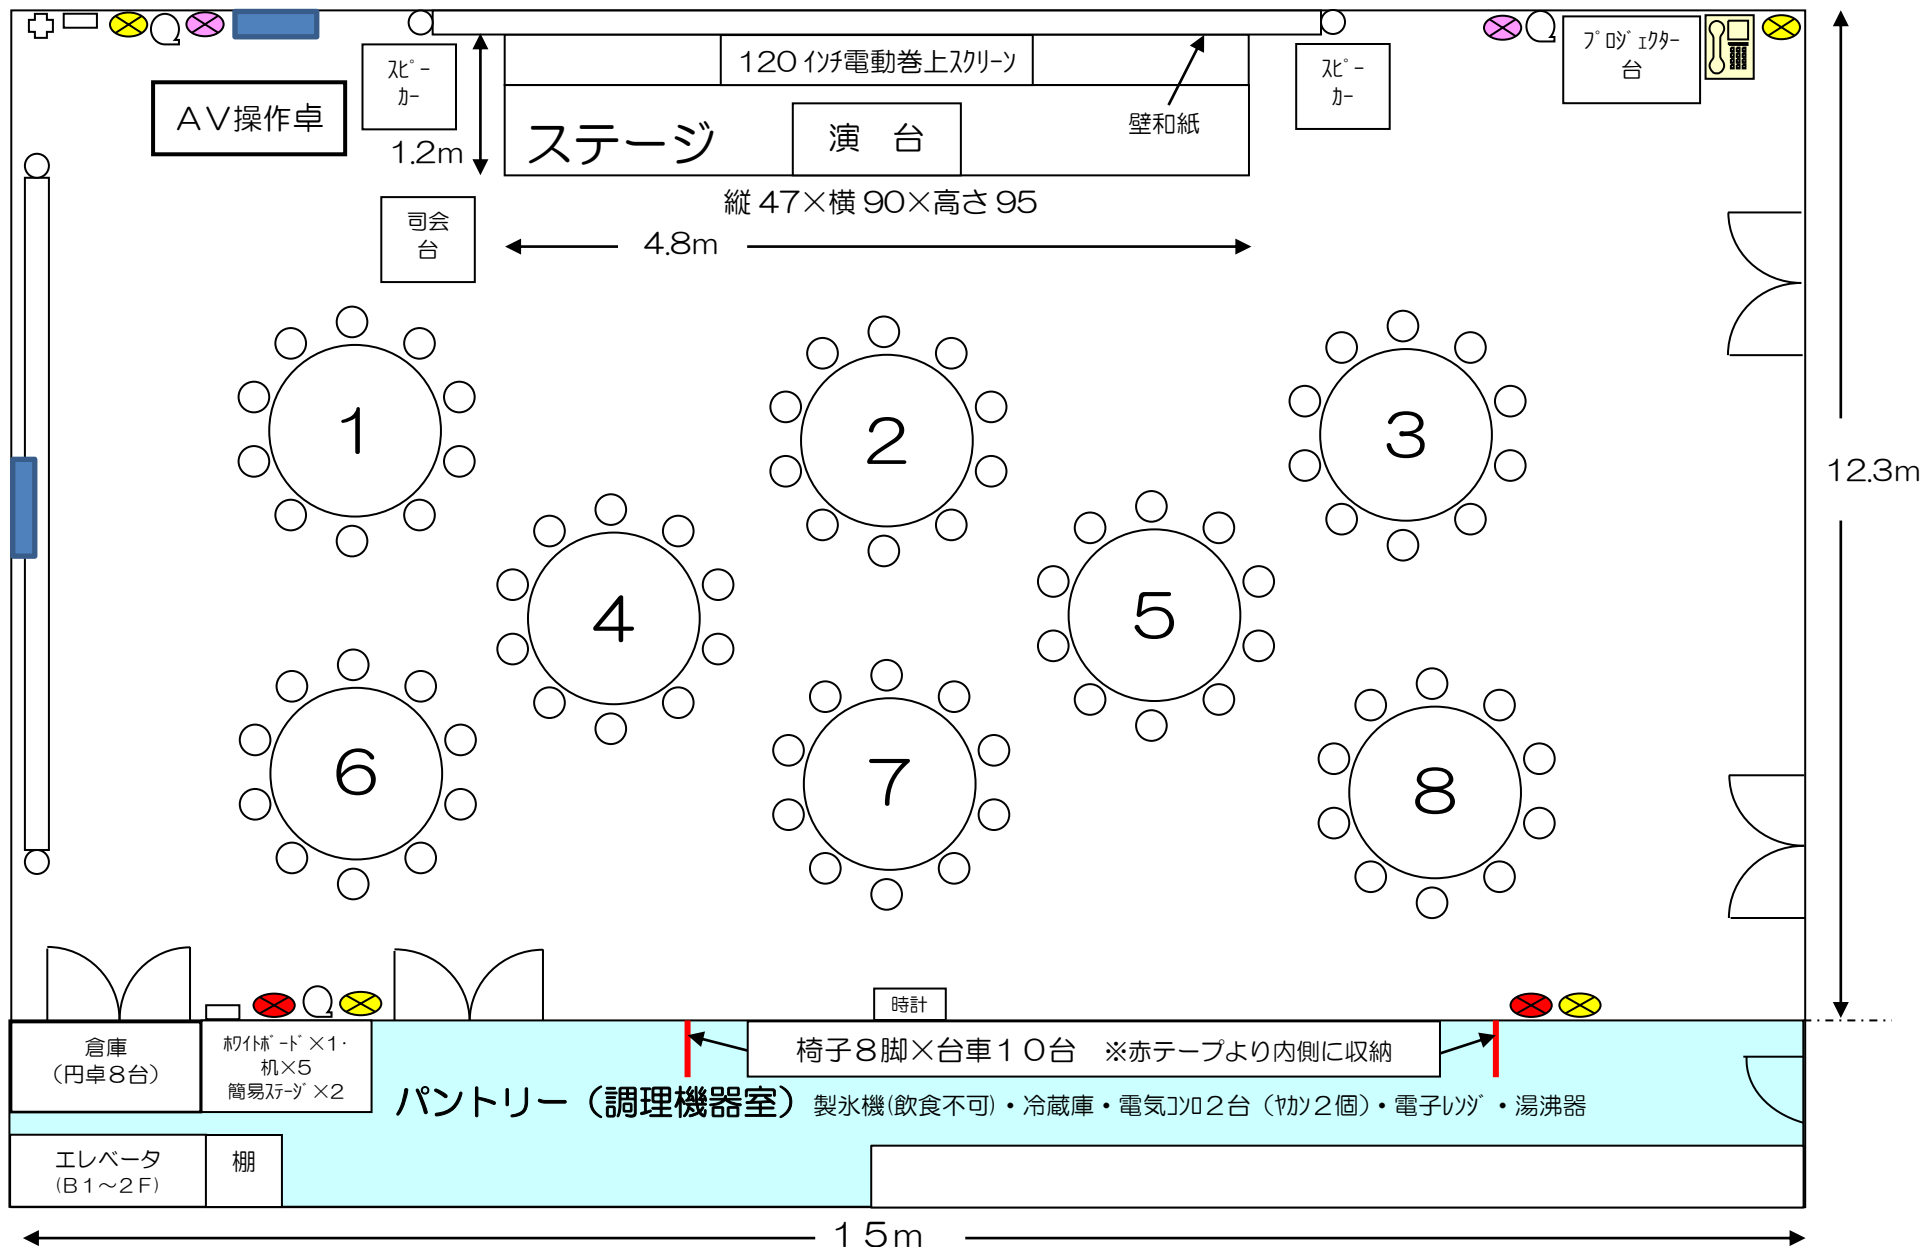

...テレビ端子
  ...インターネット差込み口 (4ヶ所)
  ...コンセント差込み口 (13か所/6回路)