


2階 第2会議室 基本レイアウト

〔机10+4/椅子38 88㎡〕

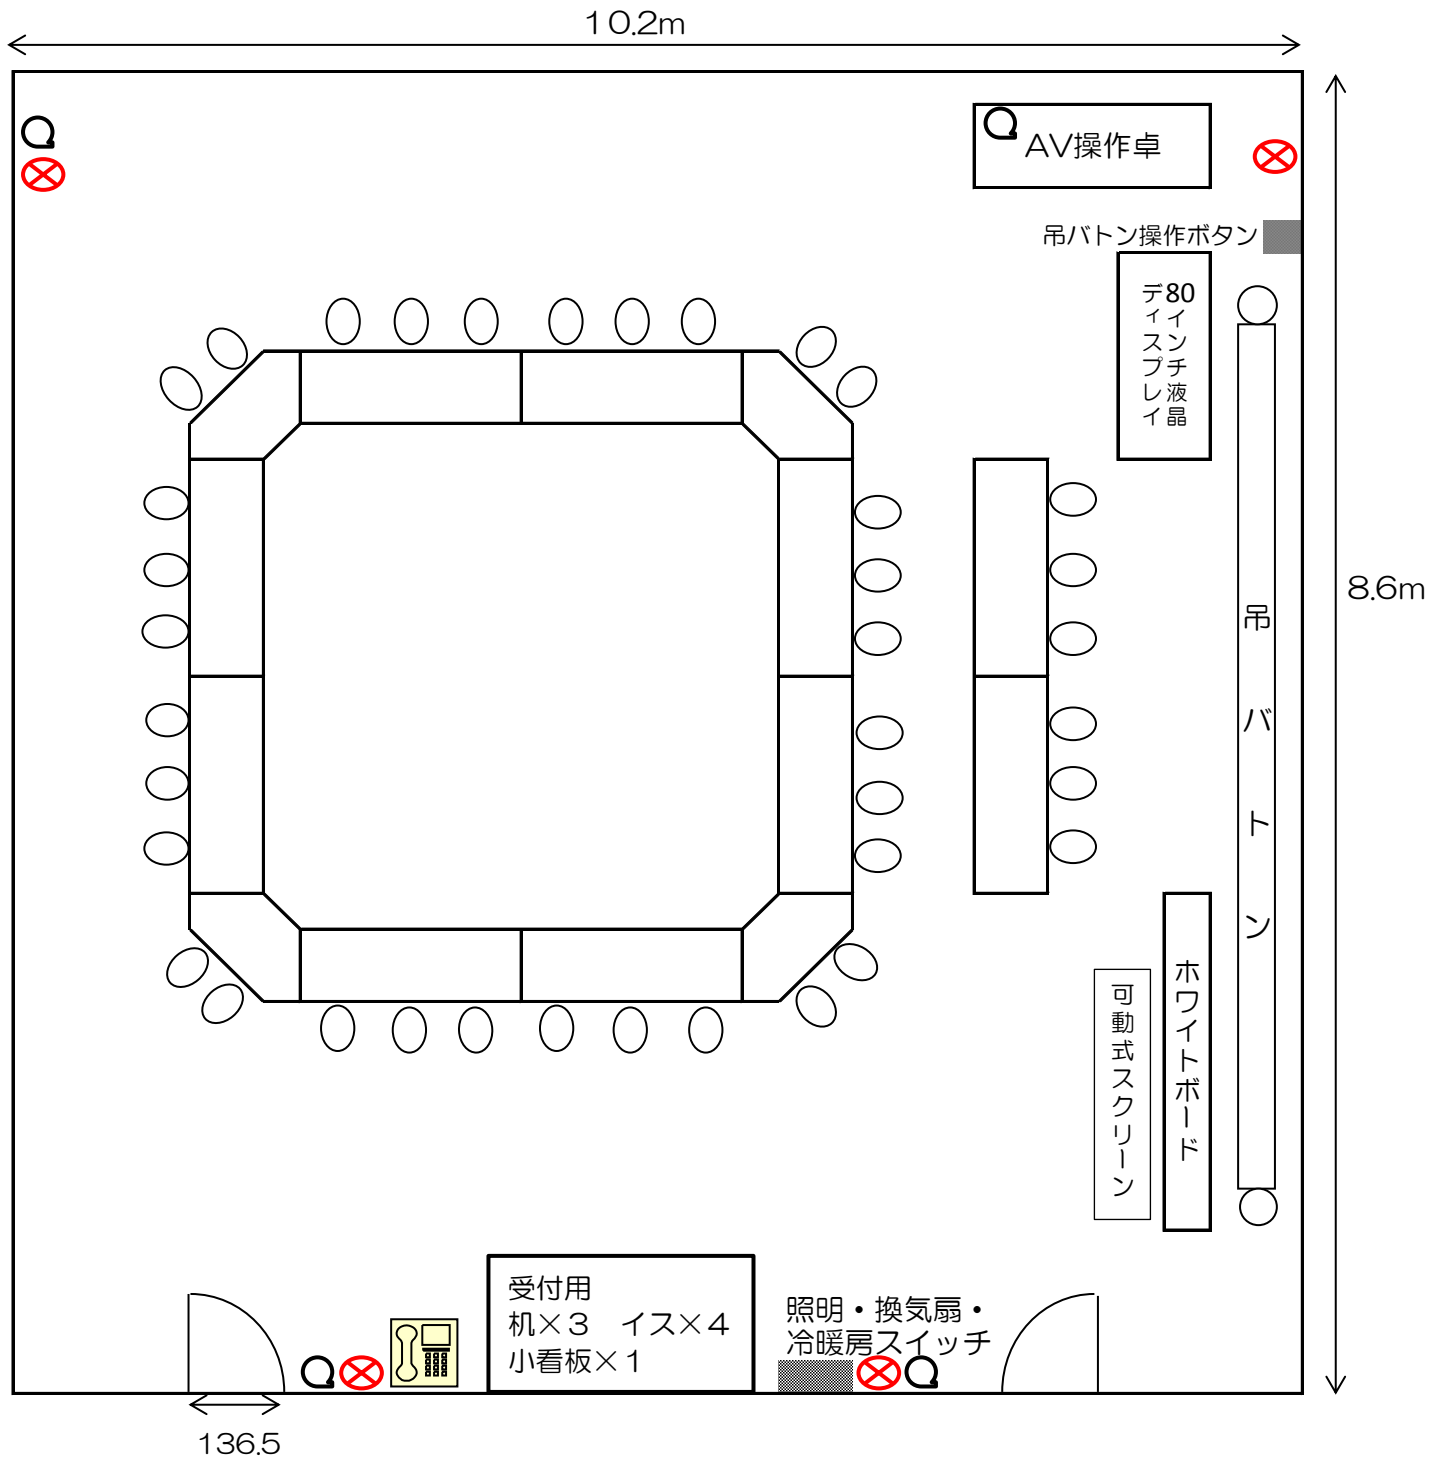

⊗ ……コンセント差込口(4ヶ所/1回路) Q ……インターネット差込み口(4ヶ所)