


# 2階 第3会議室 基本レイアウト

〔机10+4 / 椅子38 91㎡〕

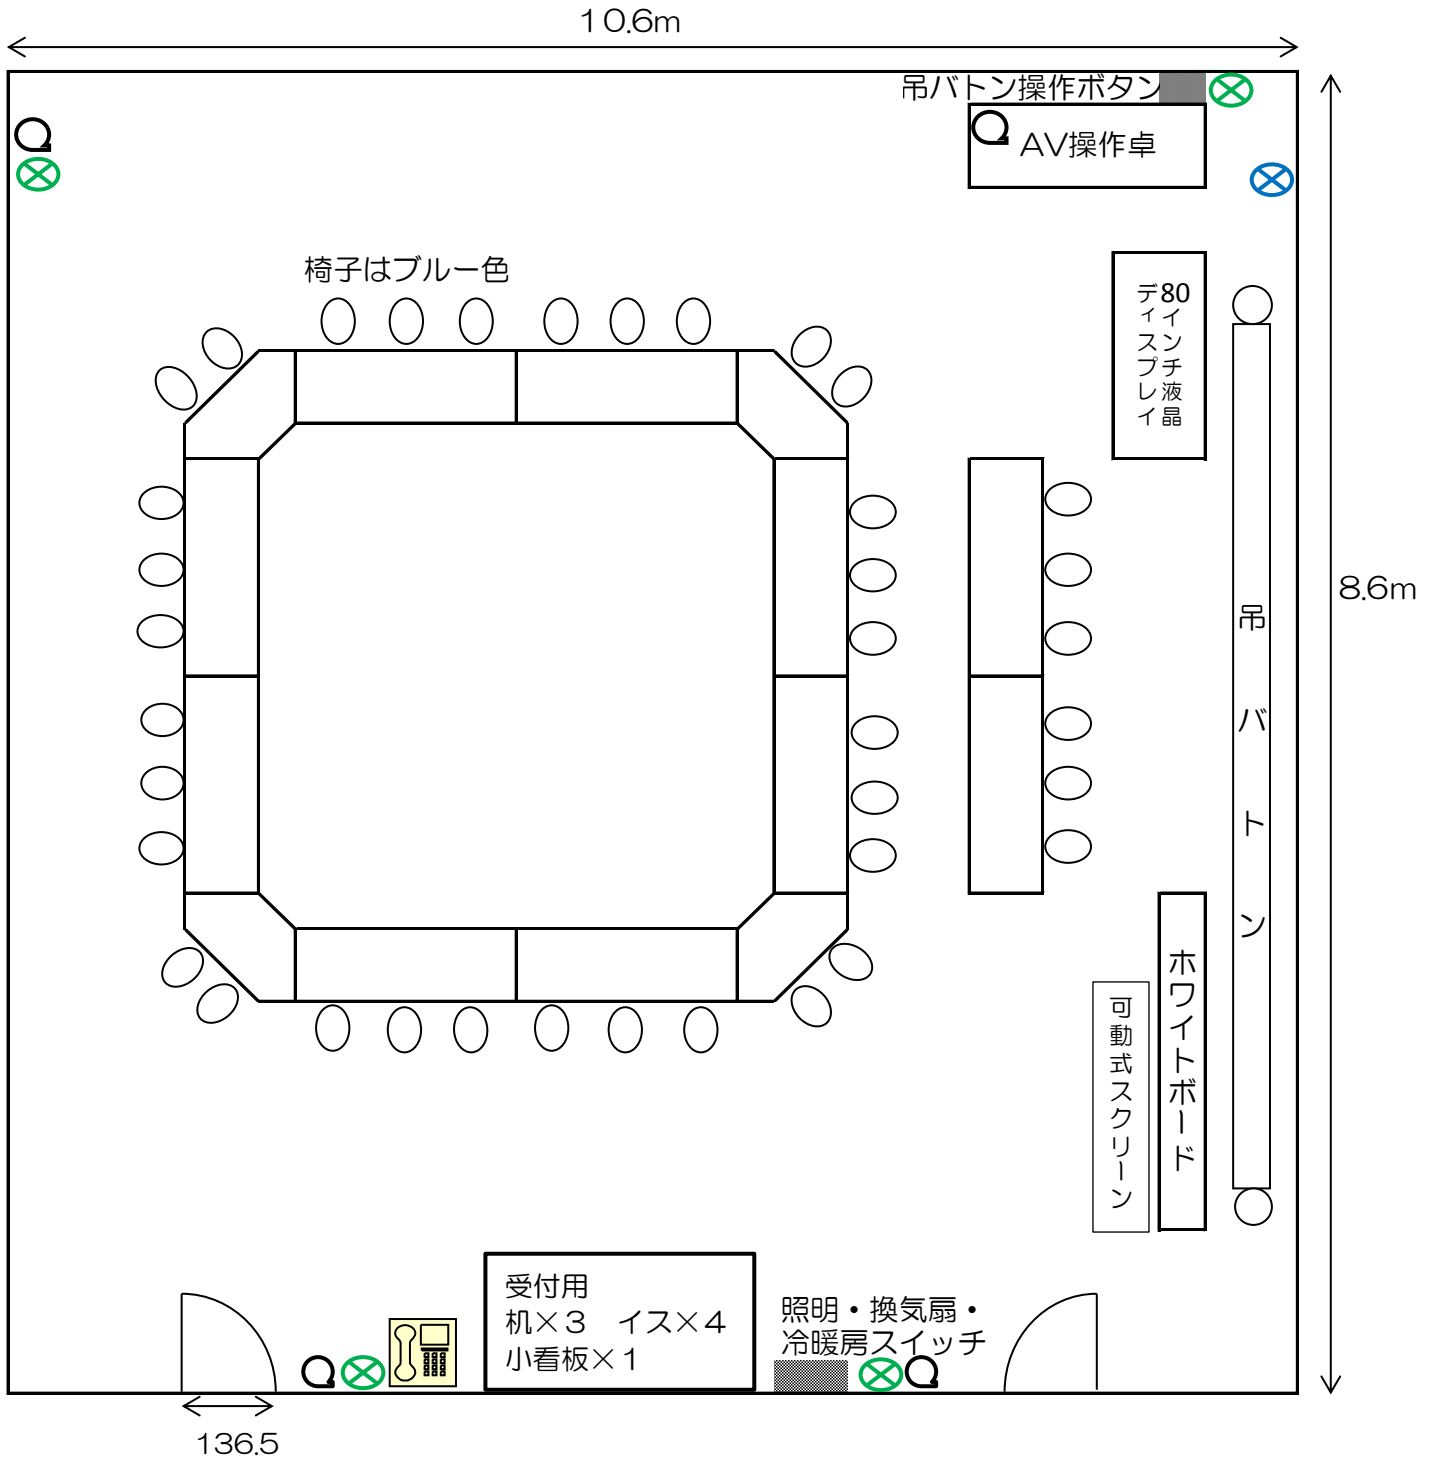

⊗ …コンセント差込口 (5ヶ所 / 2回路)    ○ …インターネット差込み口 (4ヶ所)