


4階 第4講義室 基本レイアウト

[机 30/椅子 90 119m²]

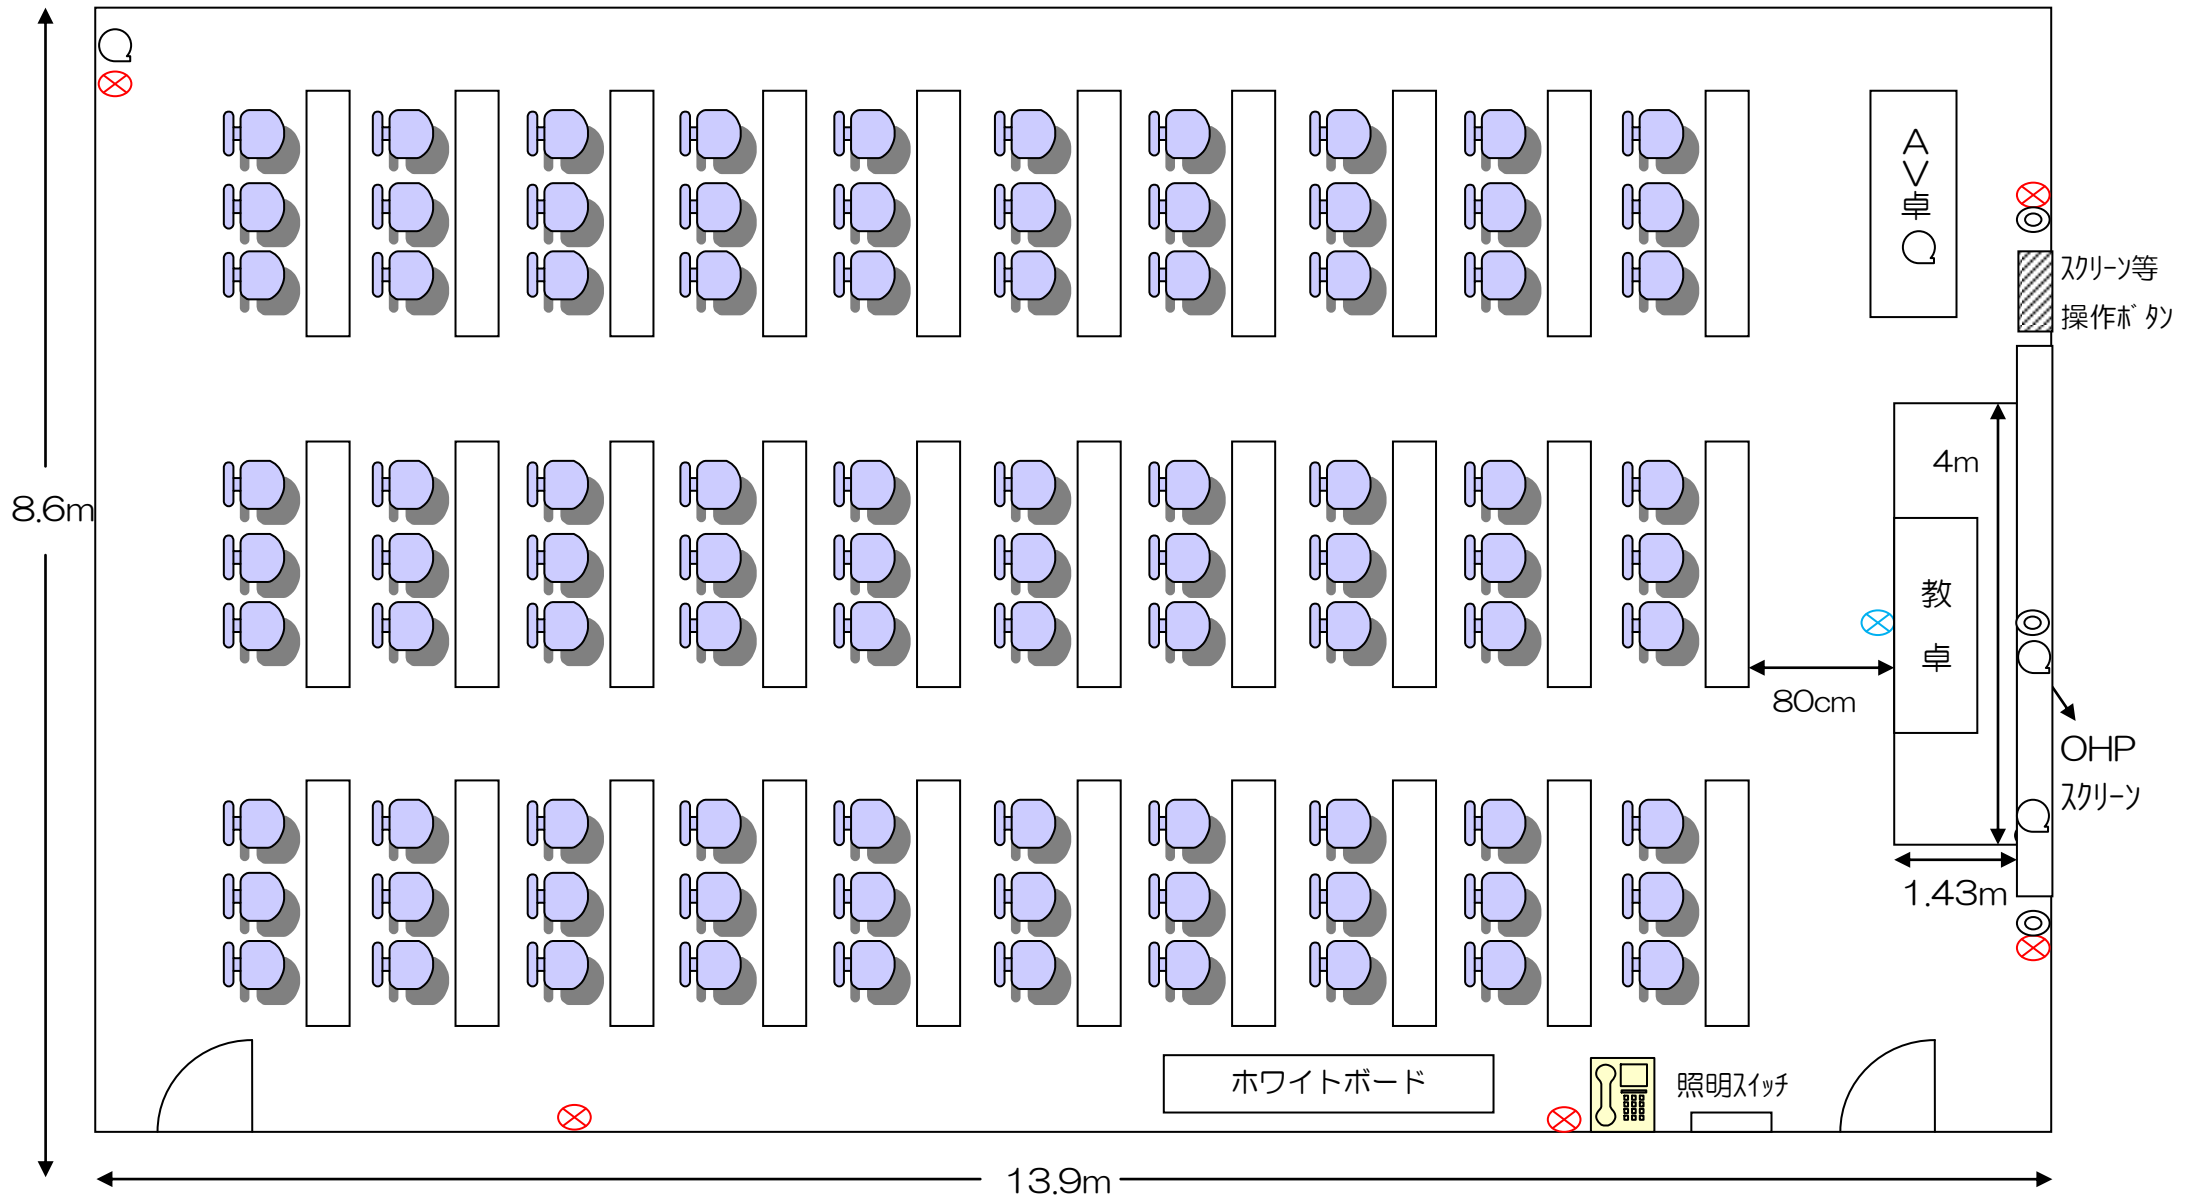

⊗ …コンセント差込口 (6ヶ所/2回路) Q …インターネット差込口 (4箇所) ⊙ …有線マイク差込口 (3箇所)

※ OHPスクリーン 2.1m×2.1m 黒板・プロジェクター 2.1m×3.2m