


2階 ホール (レセプションルーム)

[円卓 8/木製椅子 80 3人掛け机 30/椅子 90 184 m²]

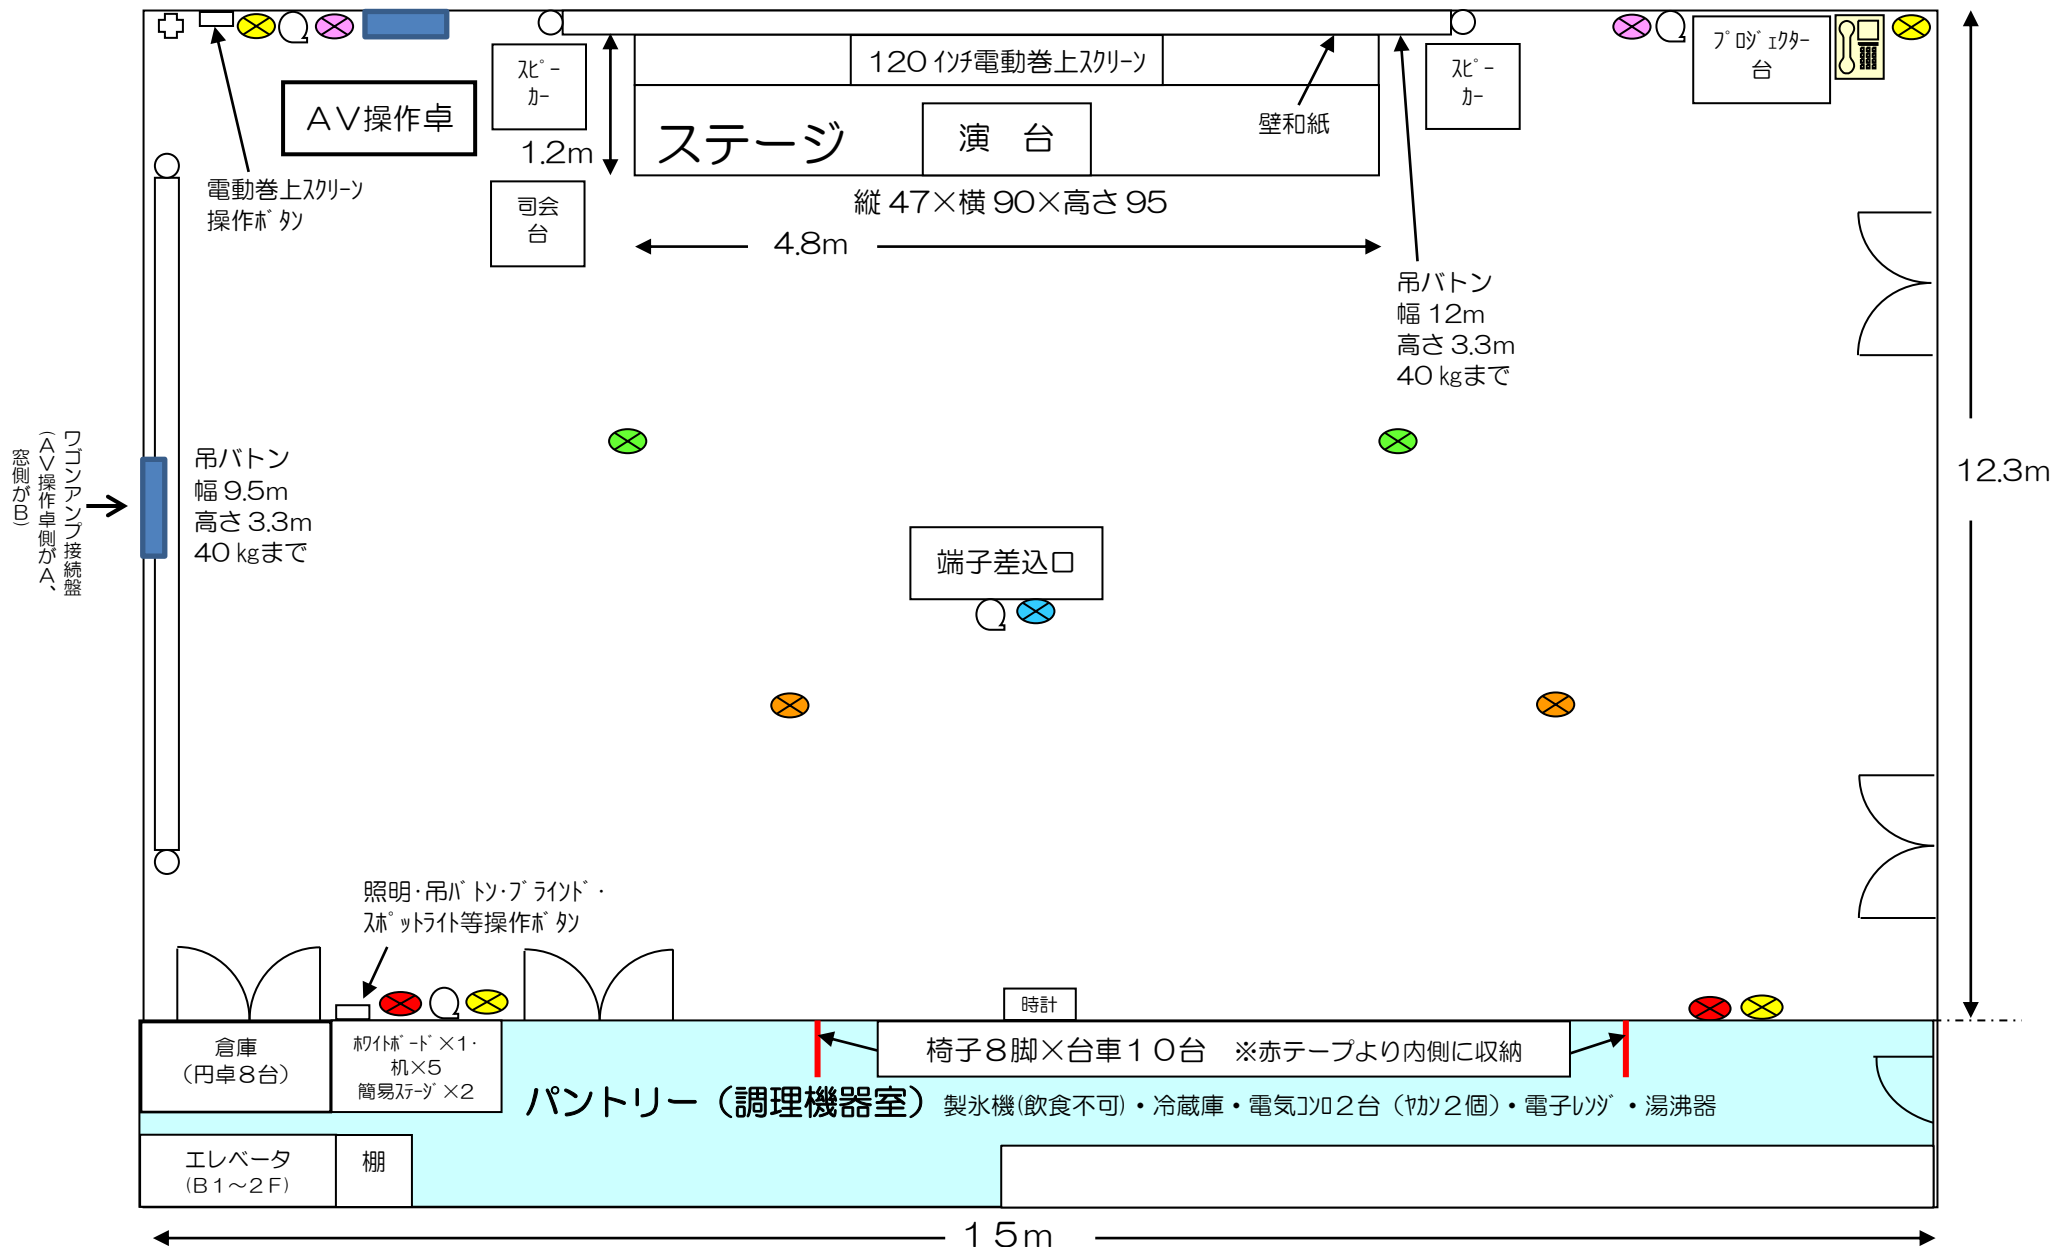

...テレビ端子
 ...インターネット差込み口 (4ヶ所)
 ...コンセント差込み口 (13カ所/6回路)