


# 2階 ホール (レセプションルーム)

[3人掛け机 30/椅子 90 184 m<sup>2</sup>]

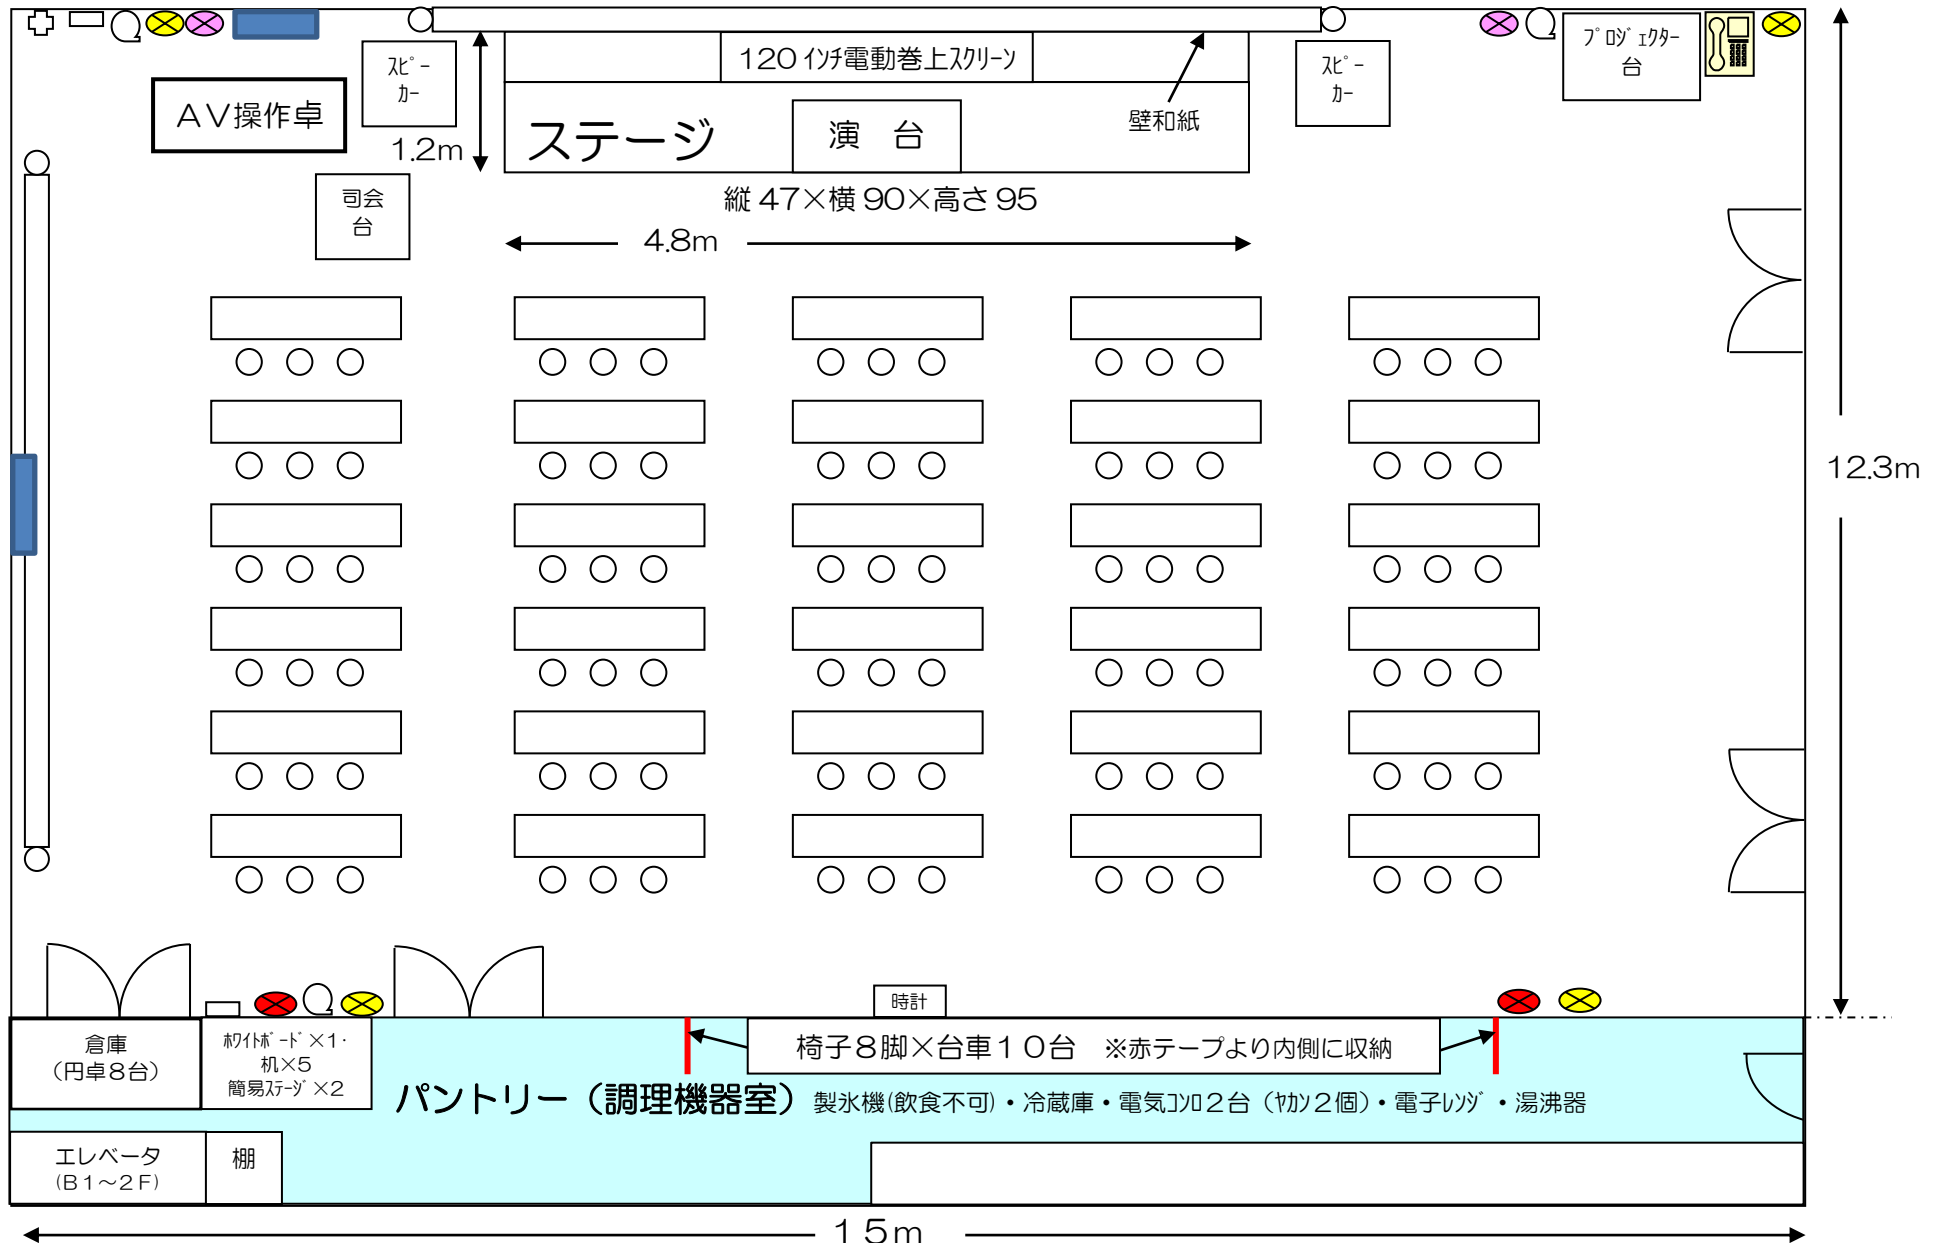

⊕ ...テレビ端子    Q ...インターネット差込み口 (4ヶ所)    ⊗ ...コンセント差込み口 (13ヶ所/6回路)