


2階 和室 見取り図 (10畳)

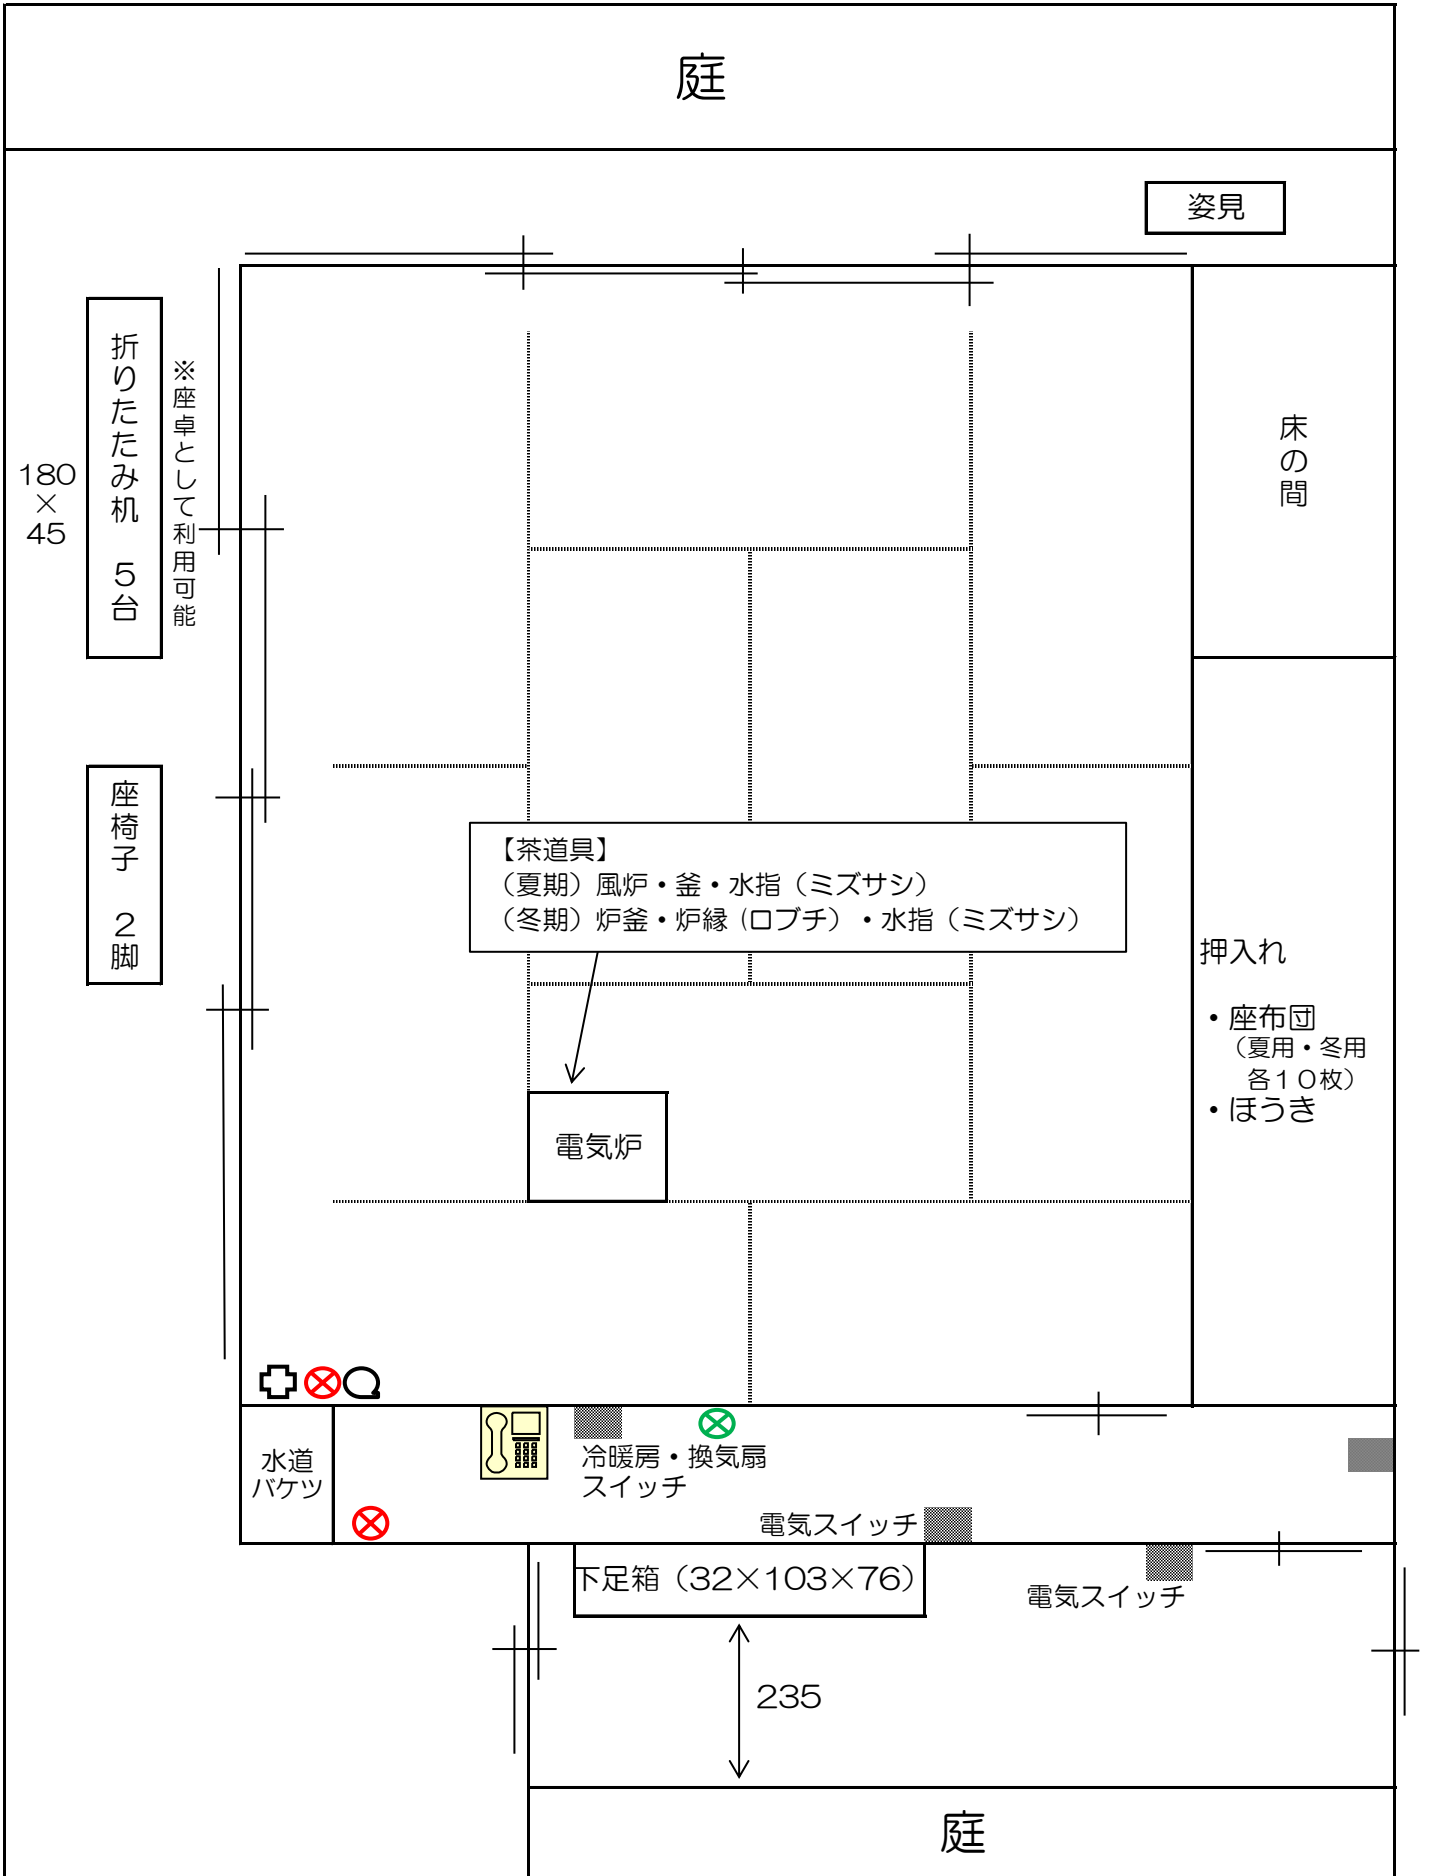

⊕...テレビ端子

⊗...コンセント (3ヶ所/2回路)

Ⓚ...インターネット差込み口 (1ヶ所)