


4階 第3講義室 レイアウト

〔固定式 170名 203㎡〕

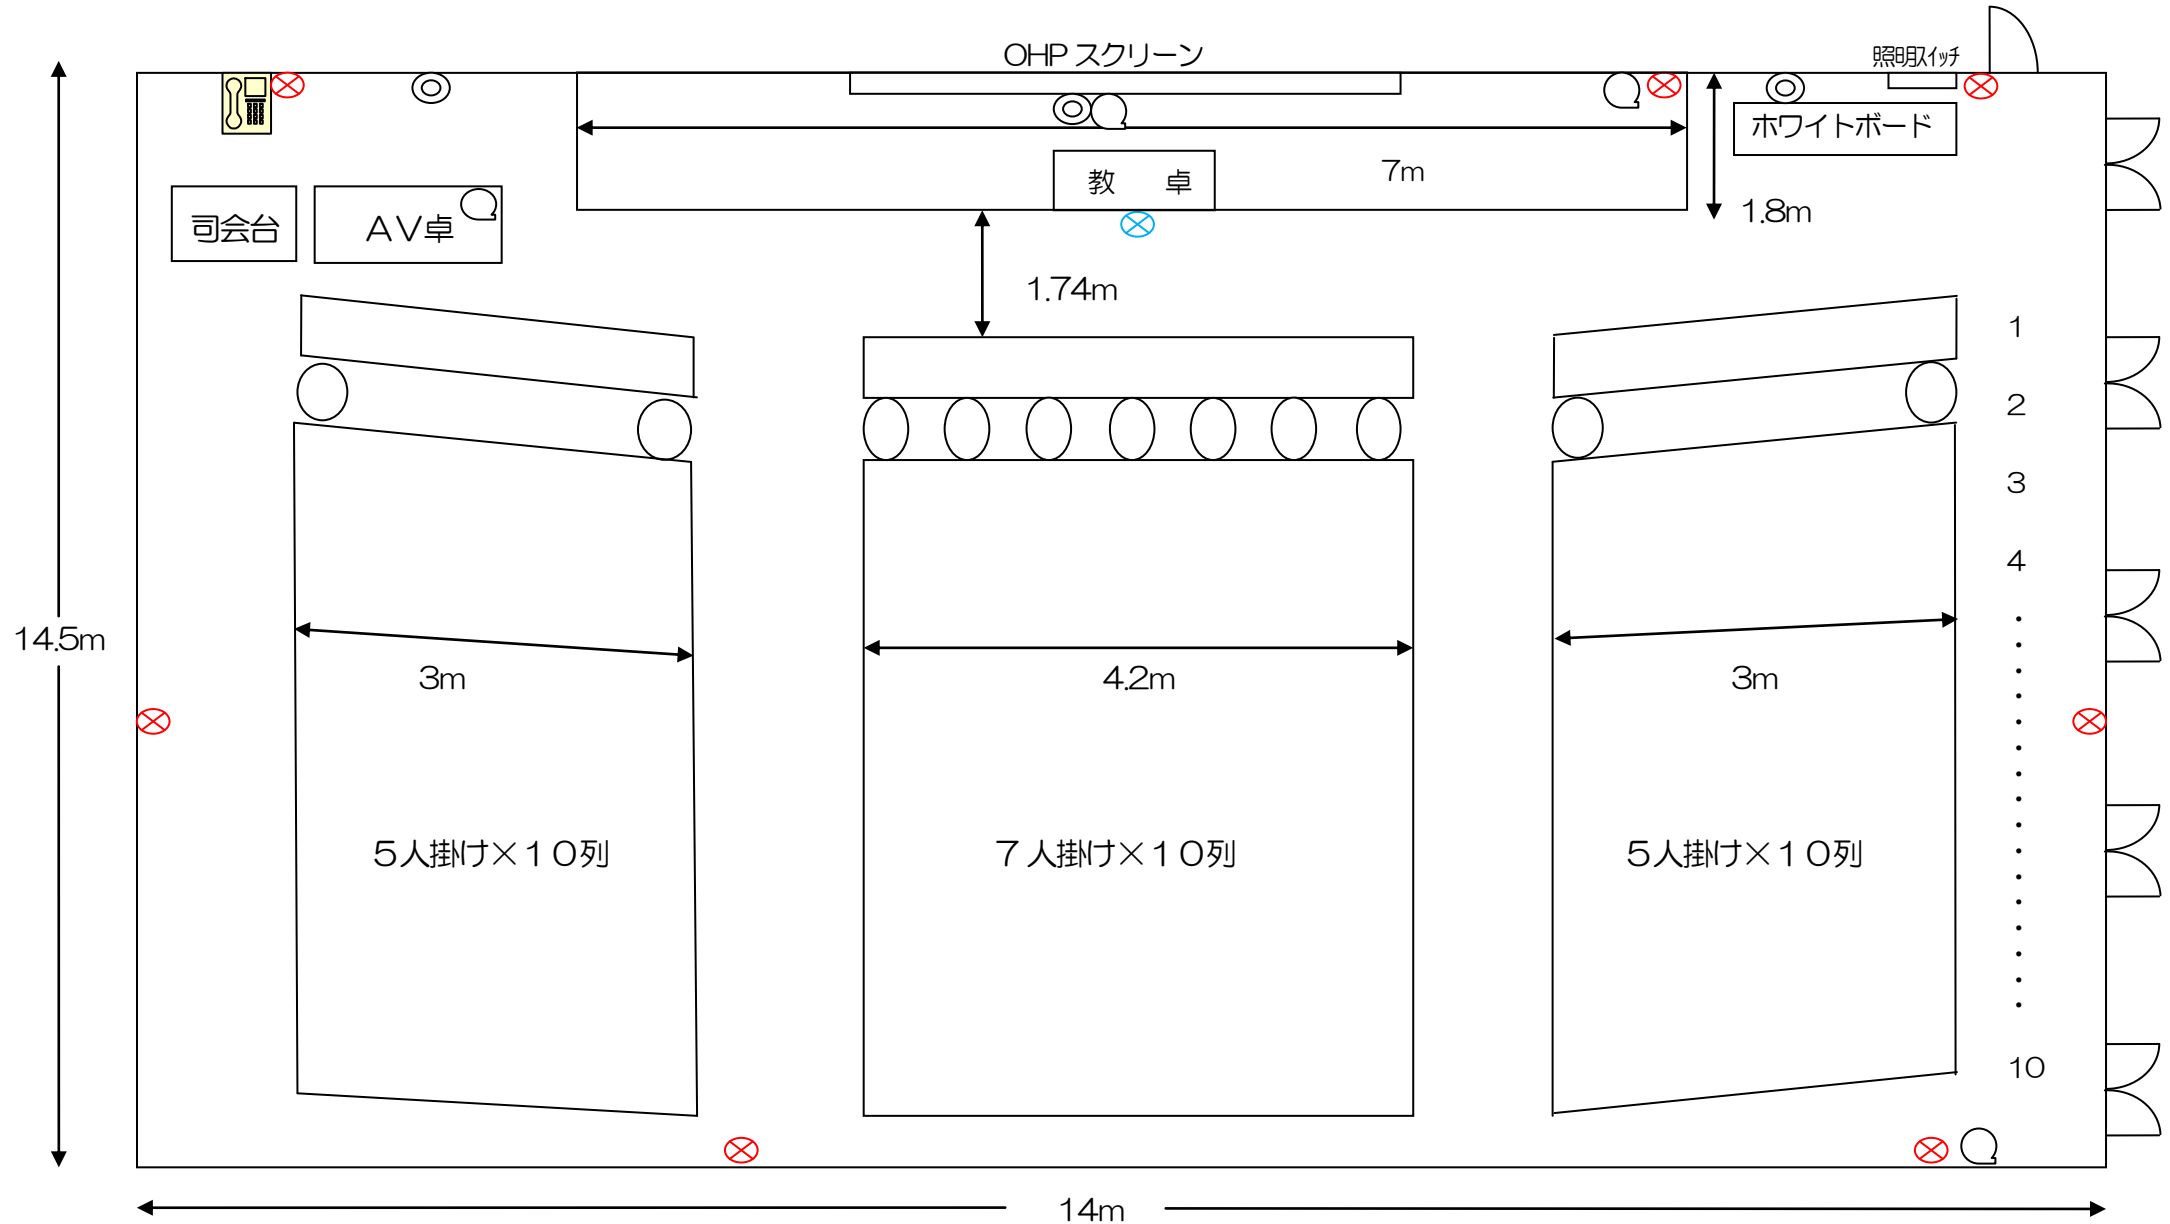

⊗ …コンセント差込口 (8ヶ所/2回路) Q …インターネット差込口 (4箇所) ◎ …有線マイク差込口 (3箇所)
 ※ OHPスクリーン 幅2.4m×高さ2.4m 黒板・プロジェクター 幅6.4m×高さ2.35m