


2階 第1会議室 レイアウト

〔※固定式 机21/椅子63 150㎡〕

※移動不可

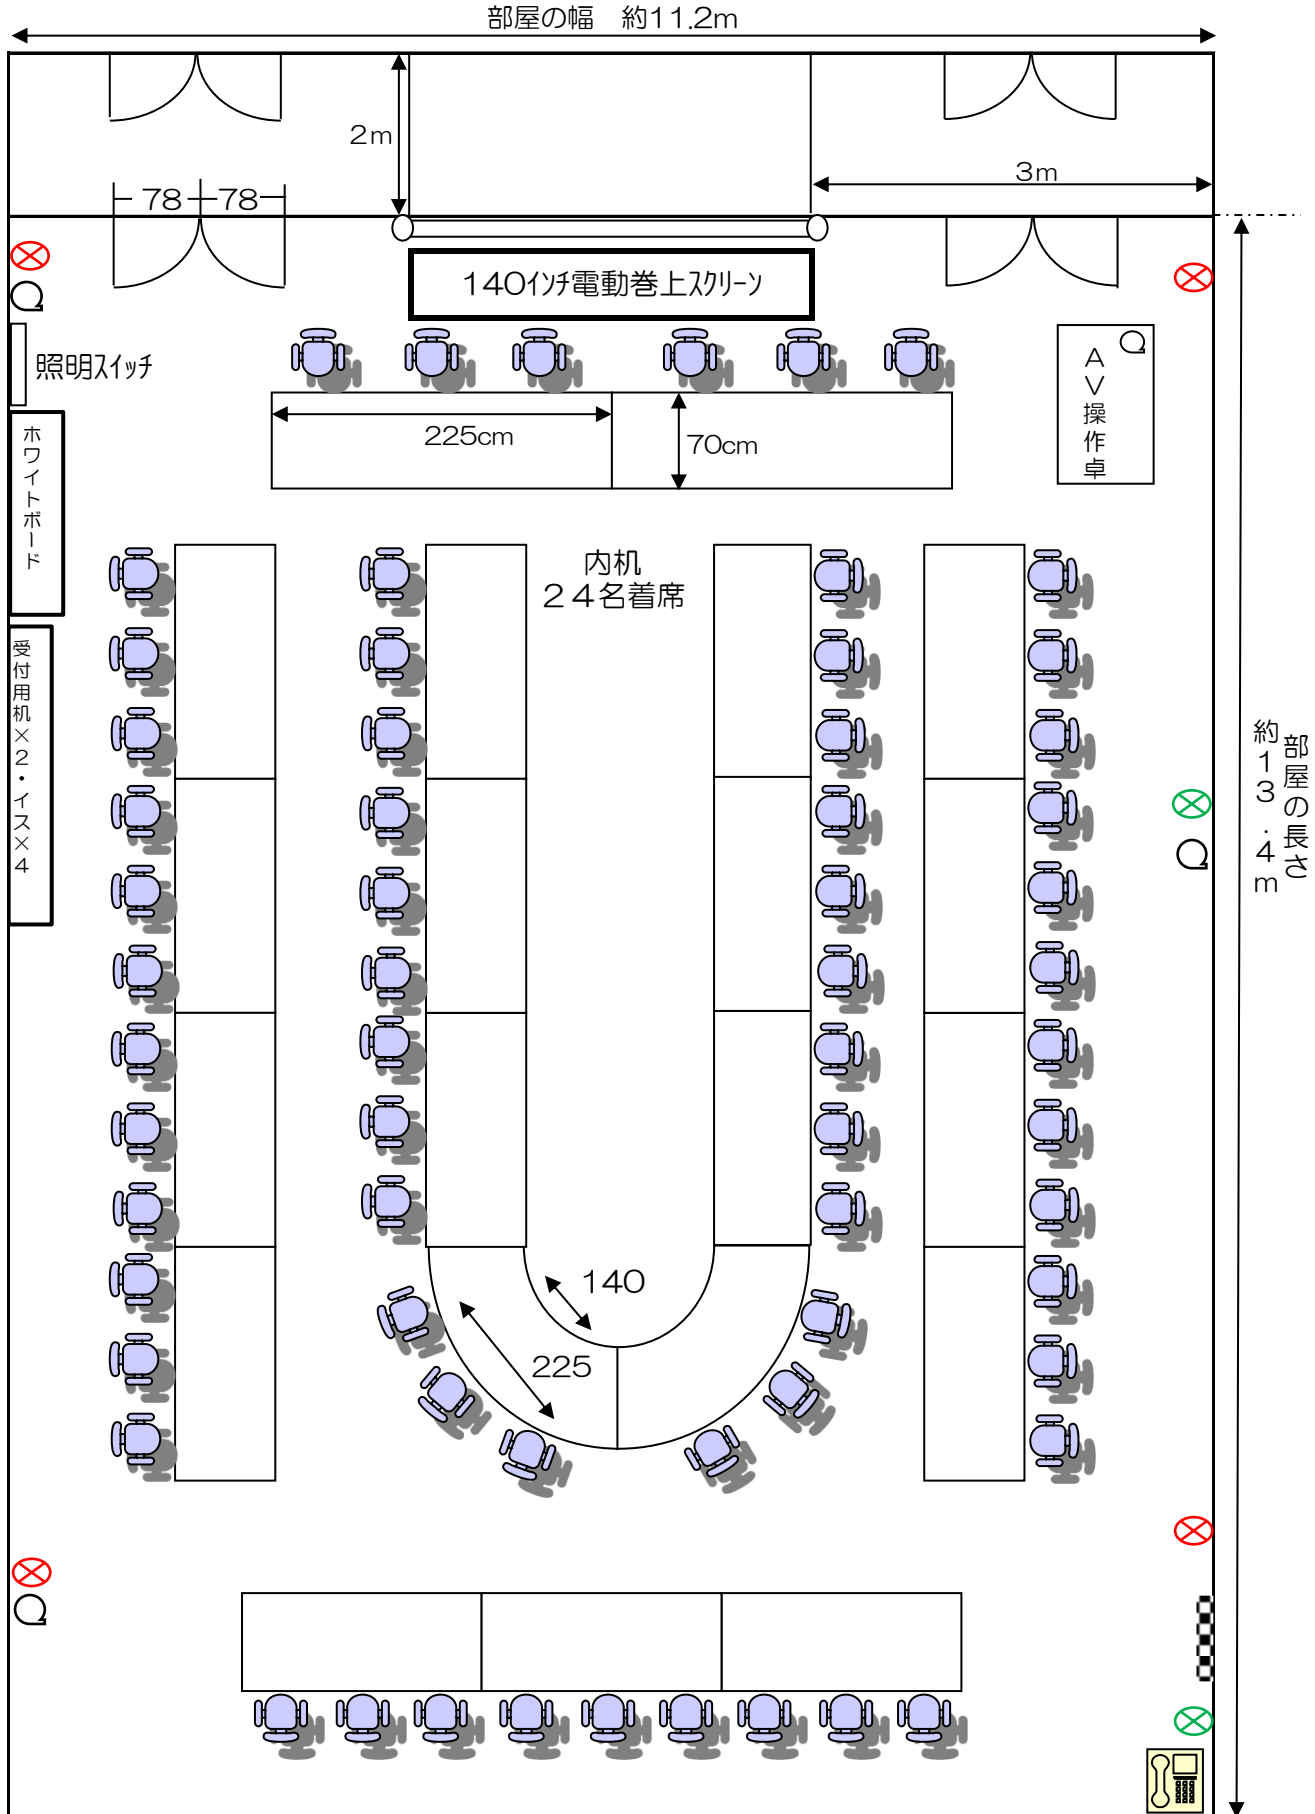

⊗ …コンセント差込口(6ヶ所/2回路)

☐ …吊ボタン・ブラインド操作ボタン

○ …インターネット差込口(4ヶ所)