


2階 ホール (レセプションルーム)

〔円卓8/木製椅子80 184㎡〕

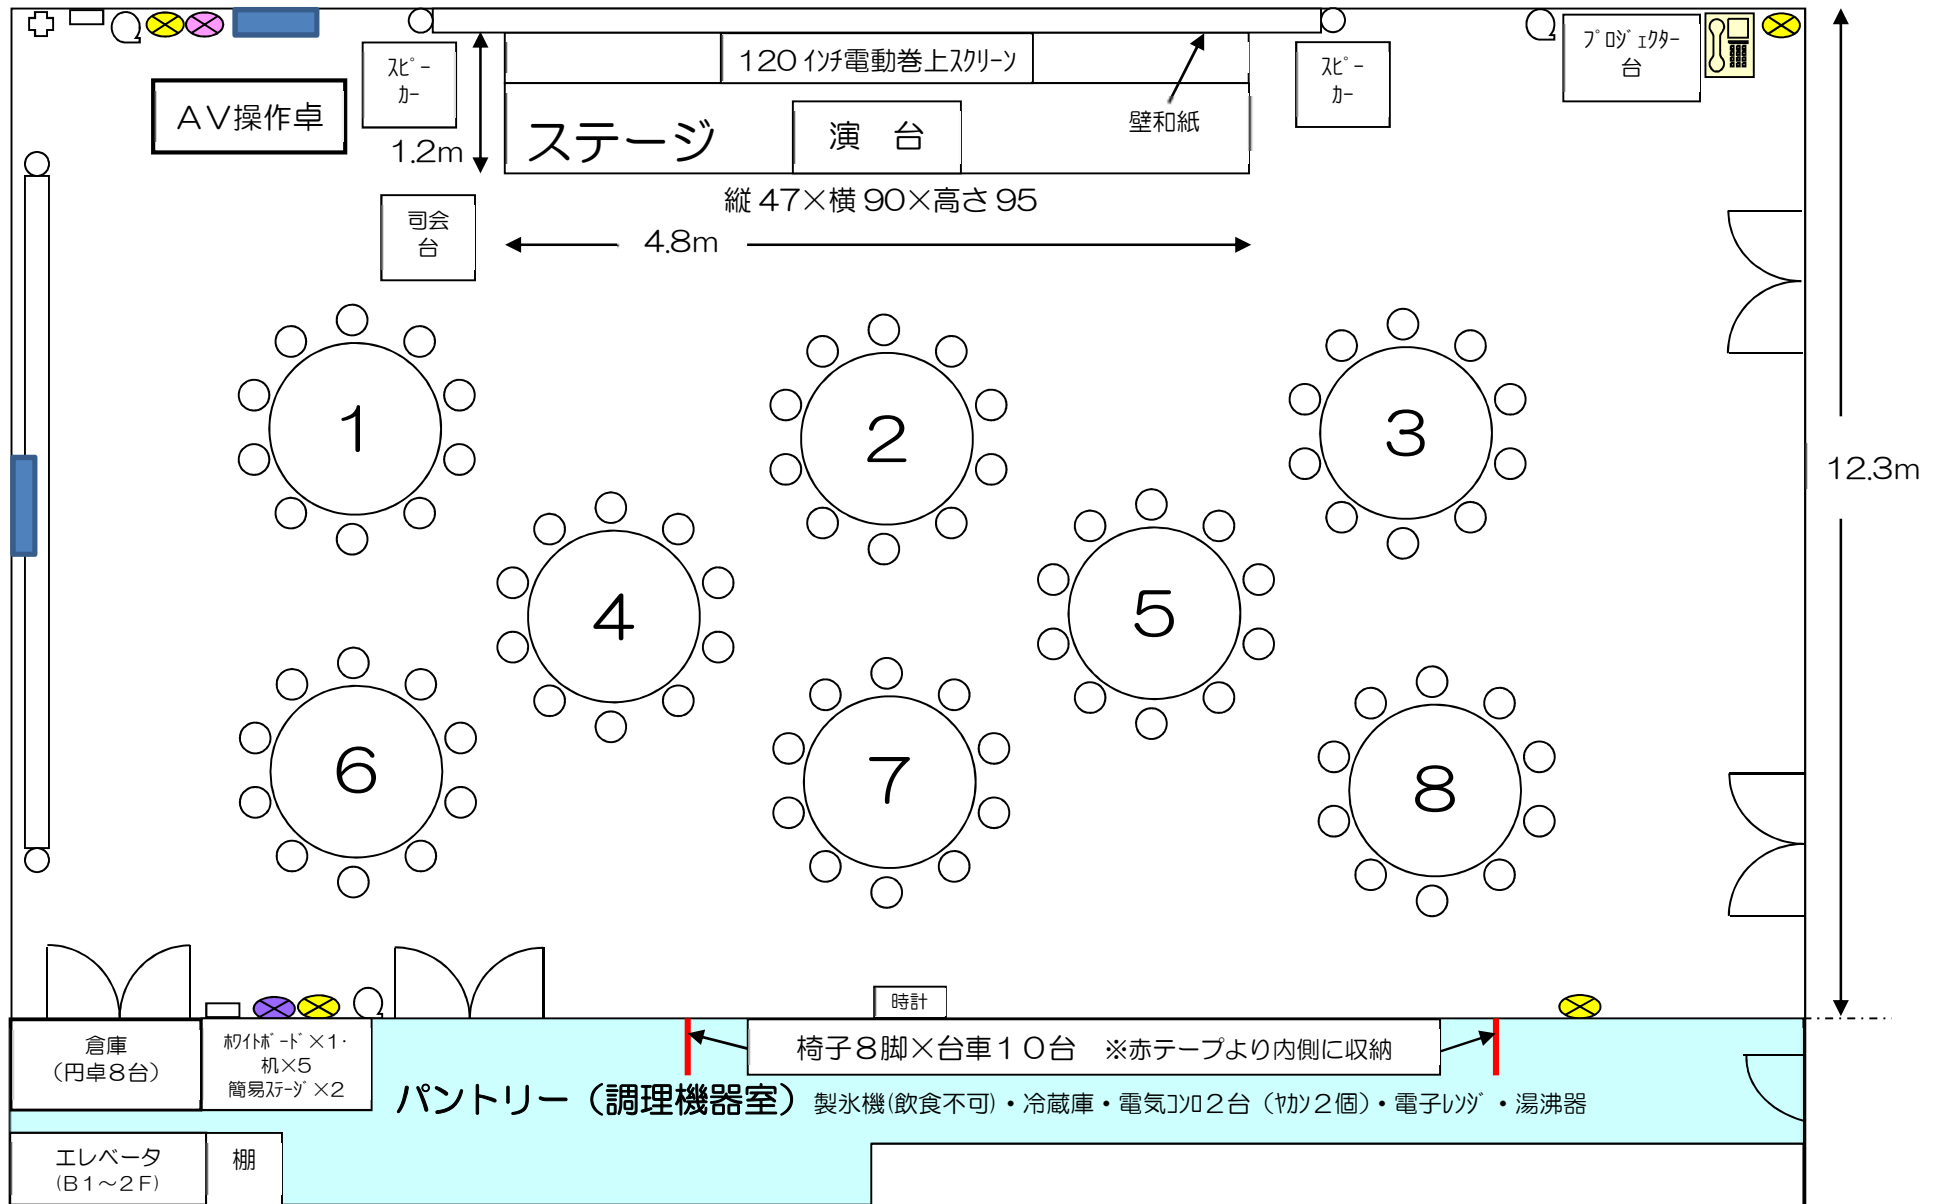

⊕ …テレビ端子 Q …インターネット差込み口 ⊗ …コンセント差込み口(電気回路: 6回路 青・緑・オレンジ・黄・ピンク・紫)