


# 2階 第2会議室 基本レイアウト

〔机10+4/椅子38 88㎡〕

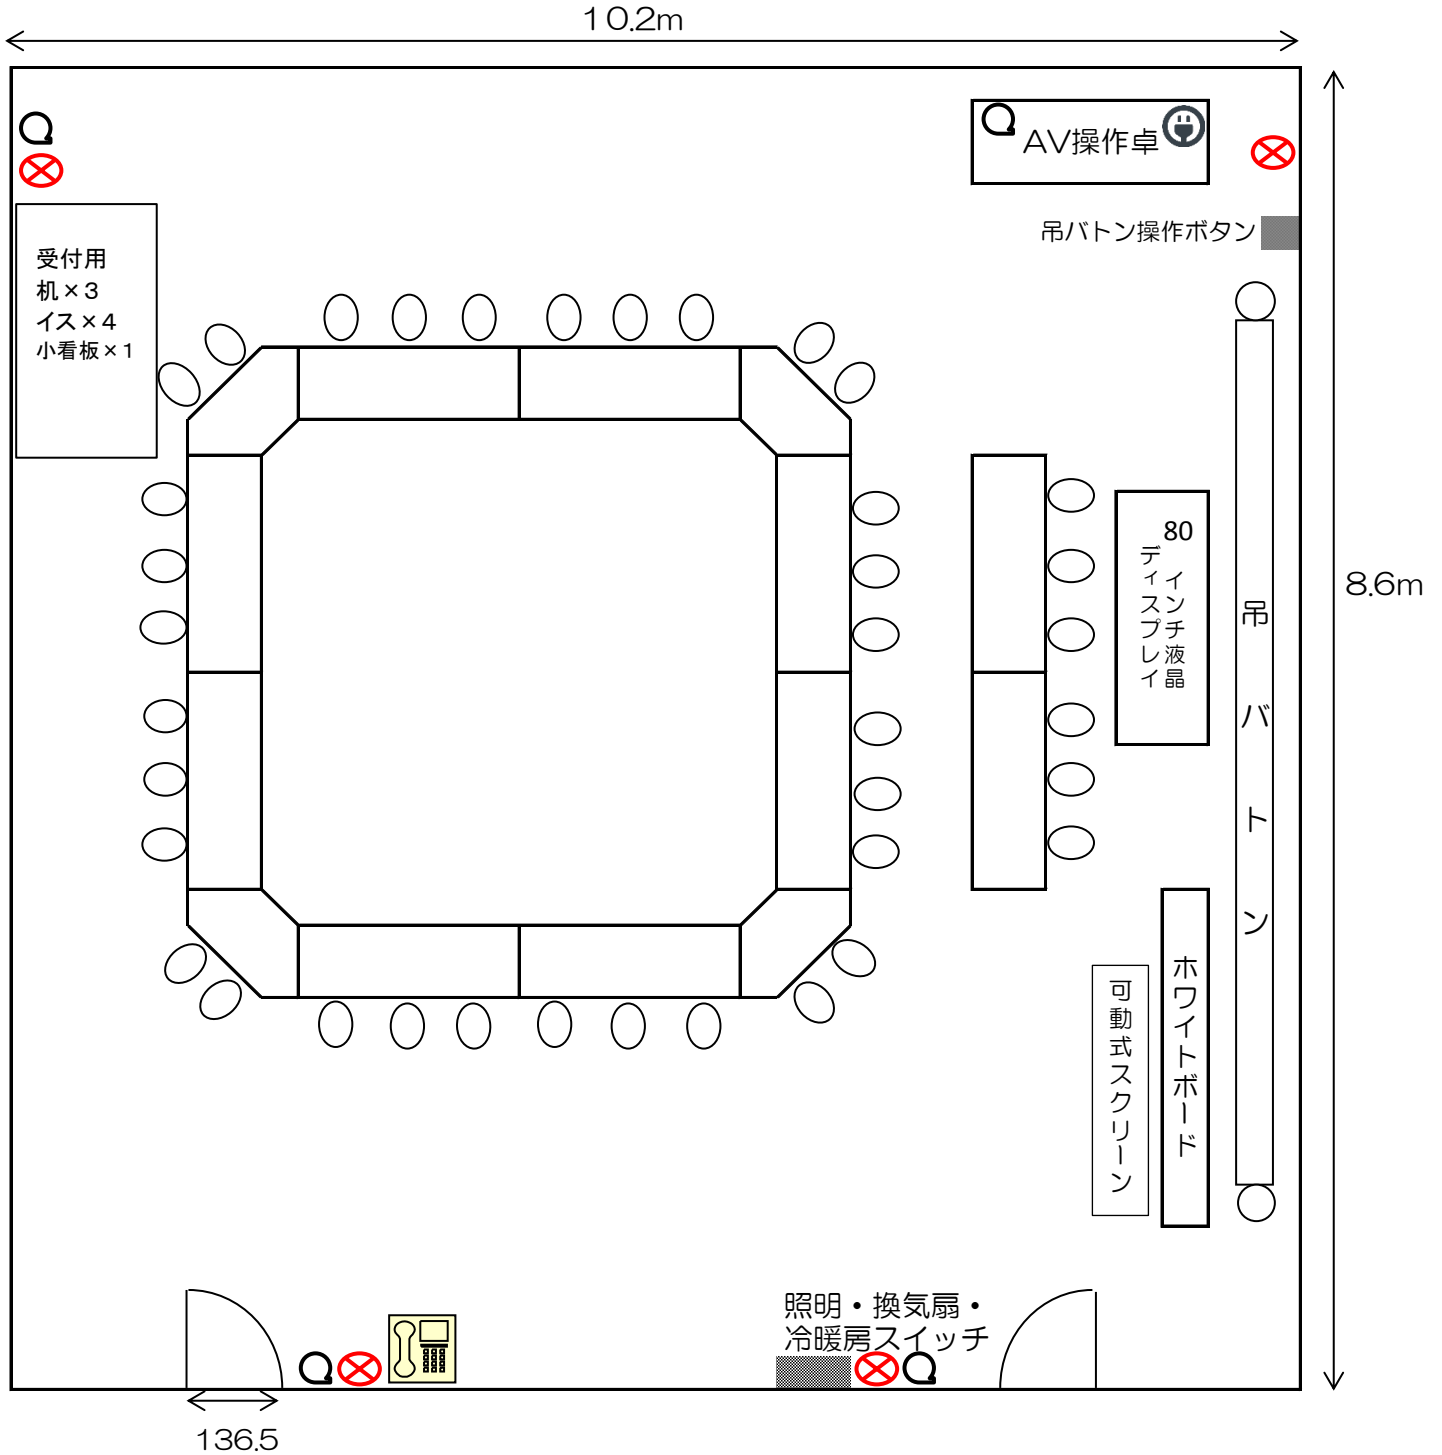

⊗ . . . コンセント差込口(4ヶ所/1回路)    ⊙ . . . インターネット差込み口(4ヶ所)