


2階 ホール (レセプションルーム)

[円卓8/木製椅子80 184㎡]

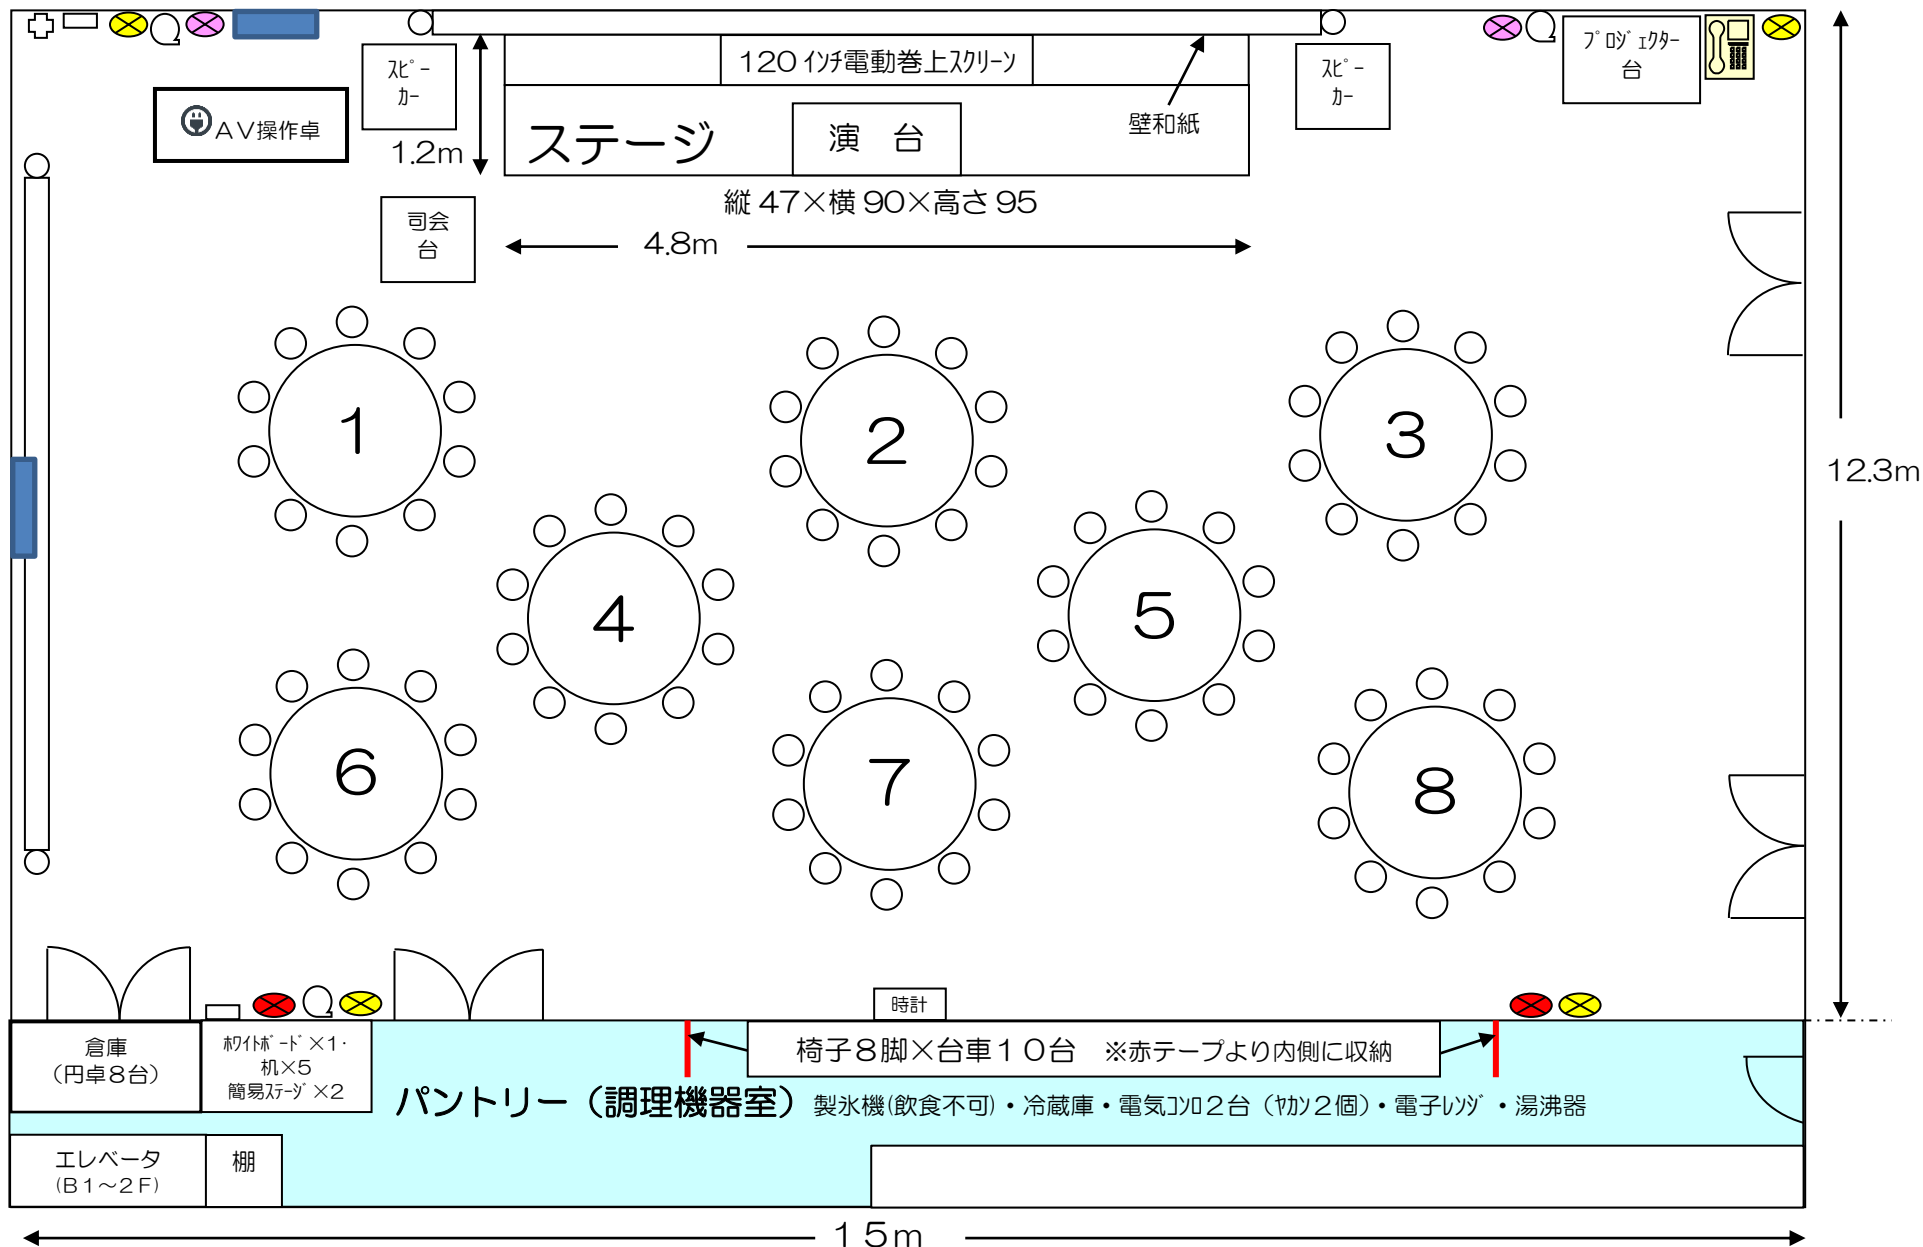

⊕ ...テレビ端子 Q ...インターネット差込み口 (4ヶ所) ⊗ ...コンセント差込み口 (13か所/6回路)