


2階 ホール (レセプションルーム)

[円卓 8/木製椅子 80 3人掛け机 30/椅子 90 184 m²]

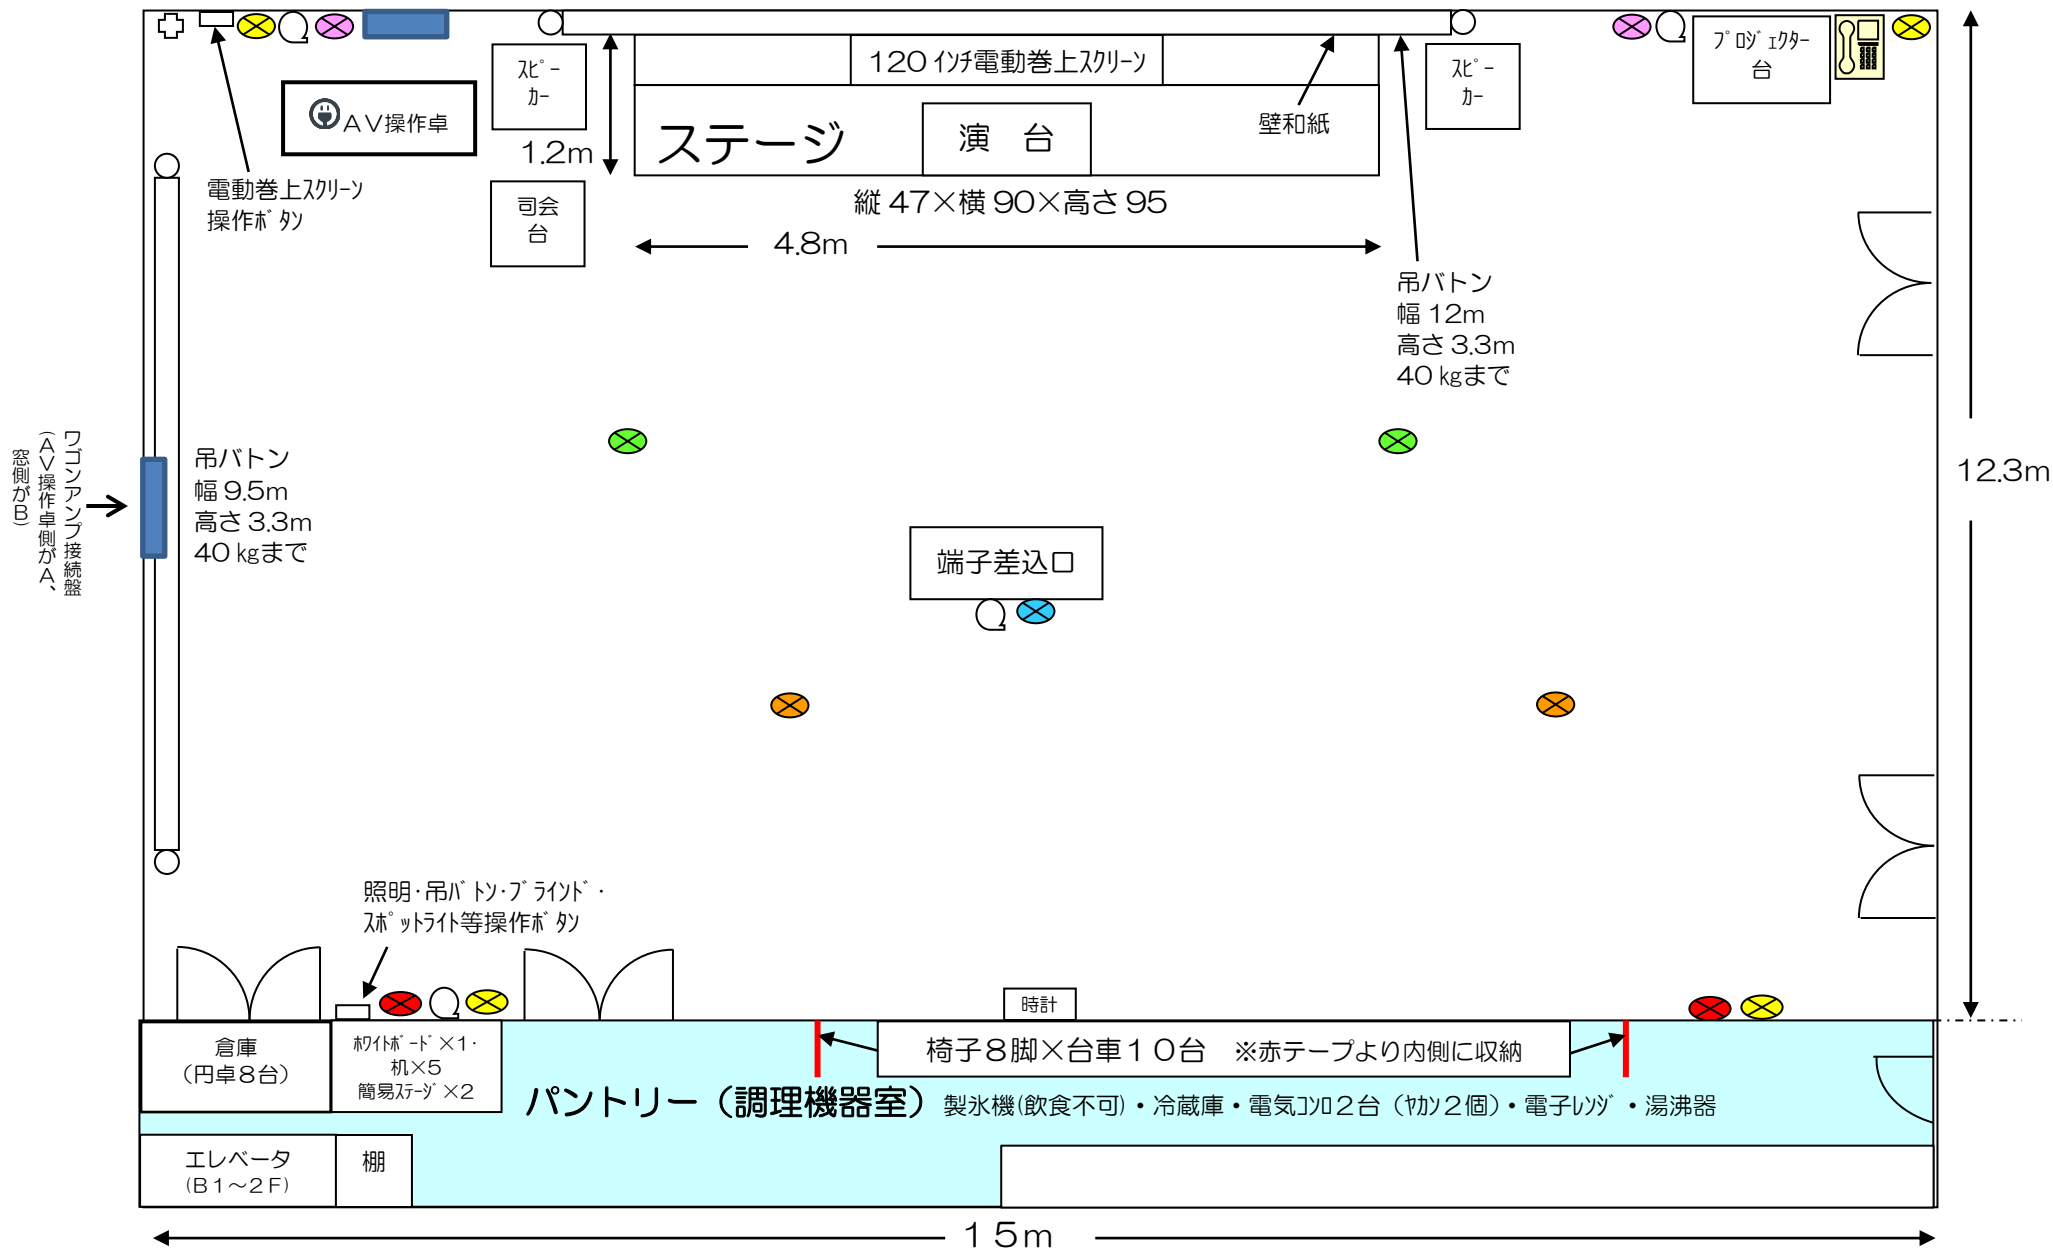

⊕ ...テレビ端子 Q ...ｲﾝﾀｰﾈｯﾄ差込ﾓﾄ (4ヶ所) ⊗ ...ｺﾝﾔﾄ差込ﾓﾄ (13カ所/6回路)