


5階 第1講義室 レイアウト

〔固定式 289名 306㎡〕

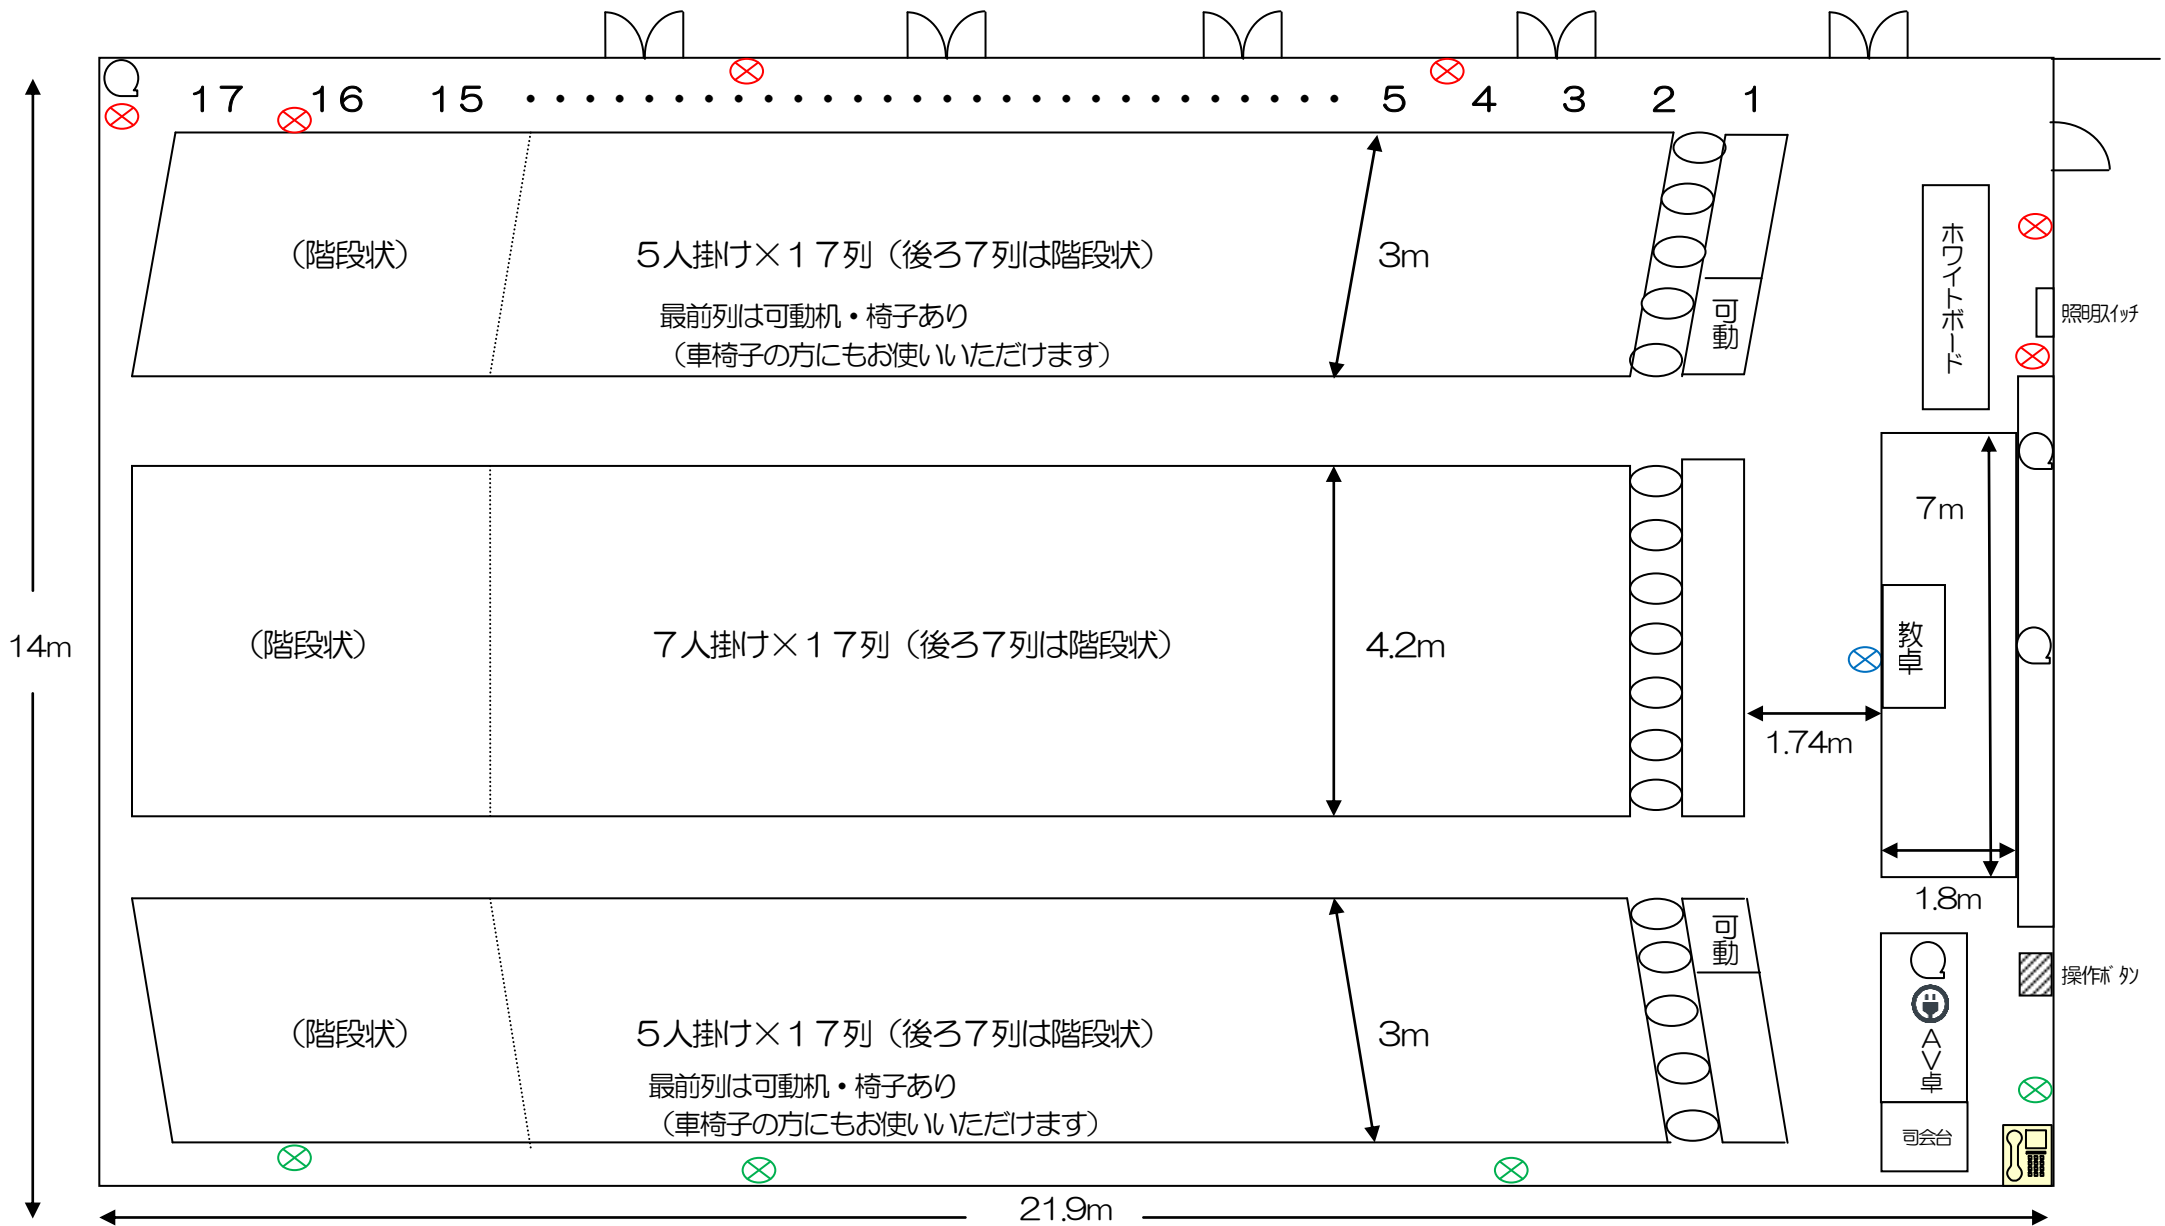

⊗ …コンセント差込口 (11ヶ所/3回路)
 ※ OHPスクリーン 幅2.4m×高さ2.4m

⊕ …インターネット差込口 (4箇所)
 黒板・プロジェクター 幅6.4m×高さ2.35m