


4階 第2講義室 レイアウト

〔固定式 289名 306㎡〕

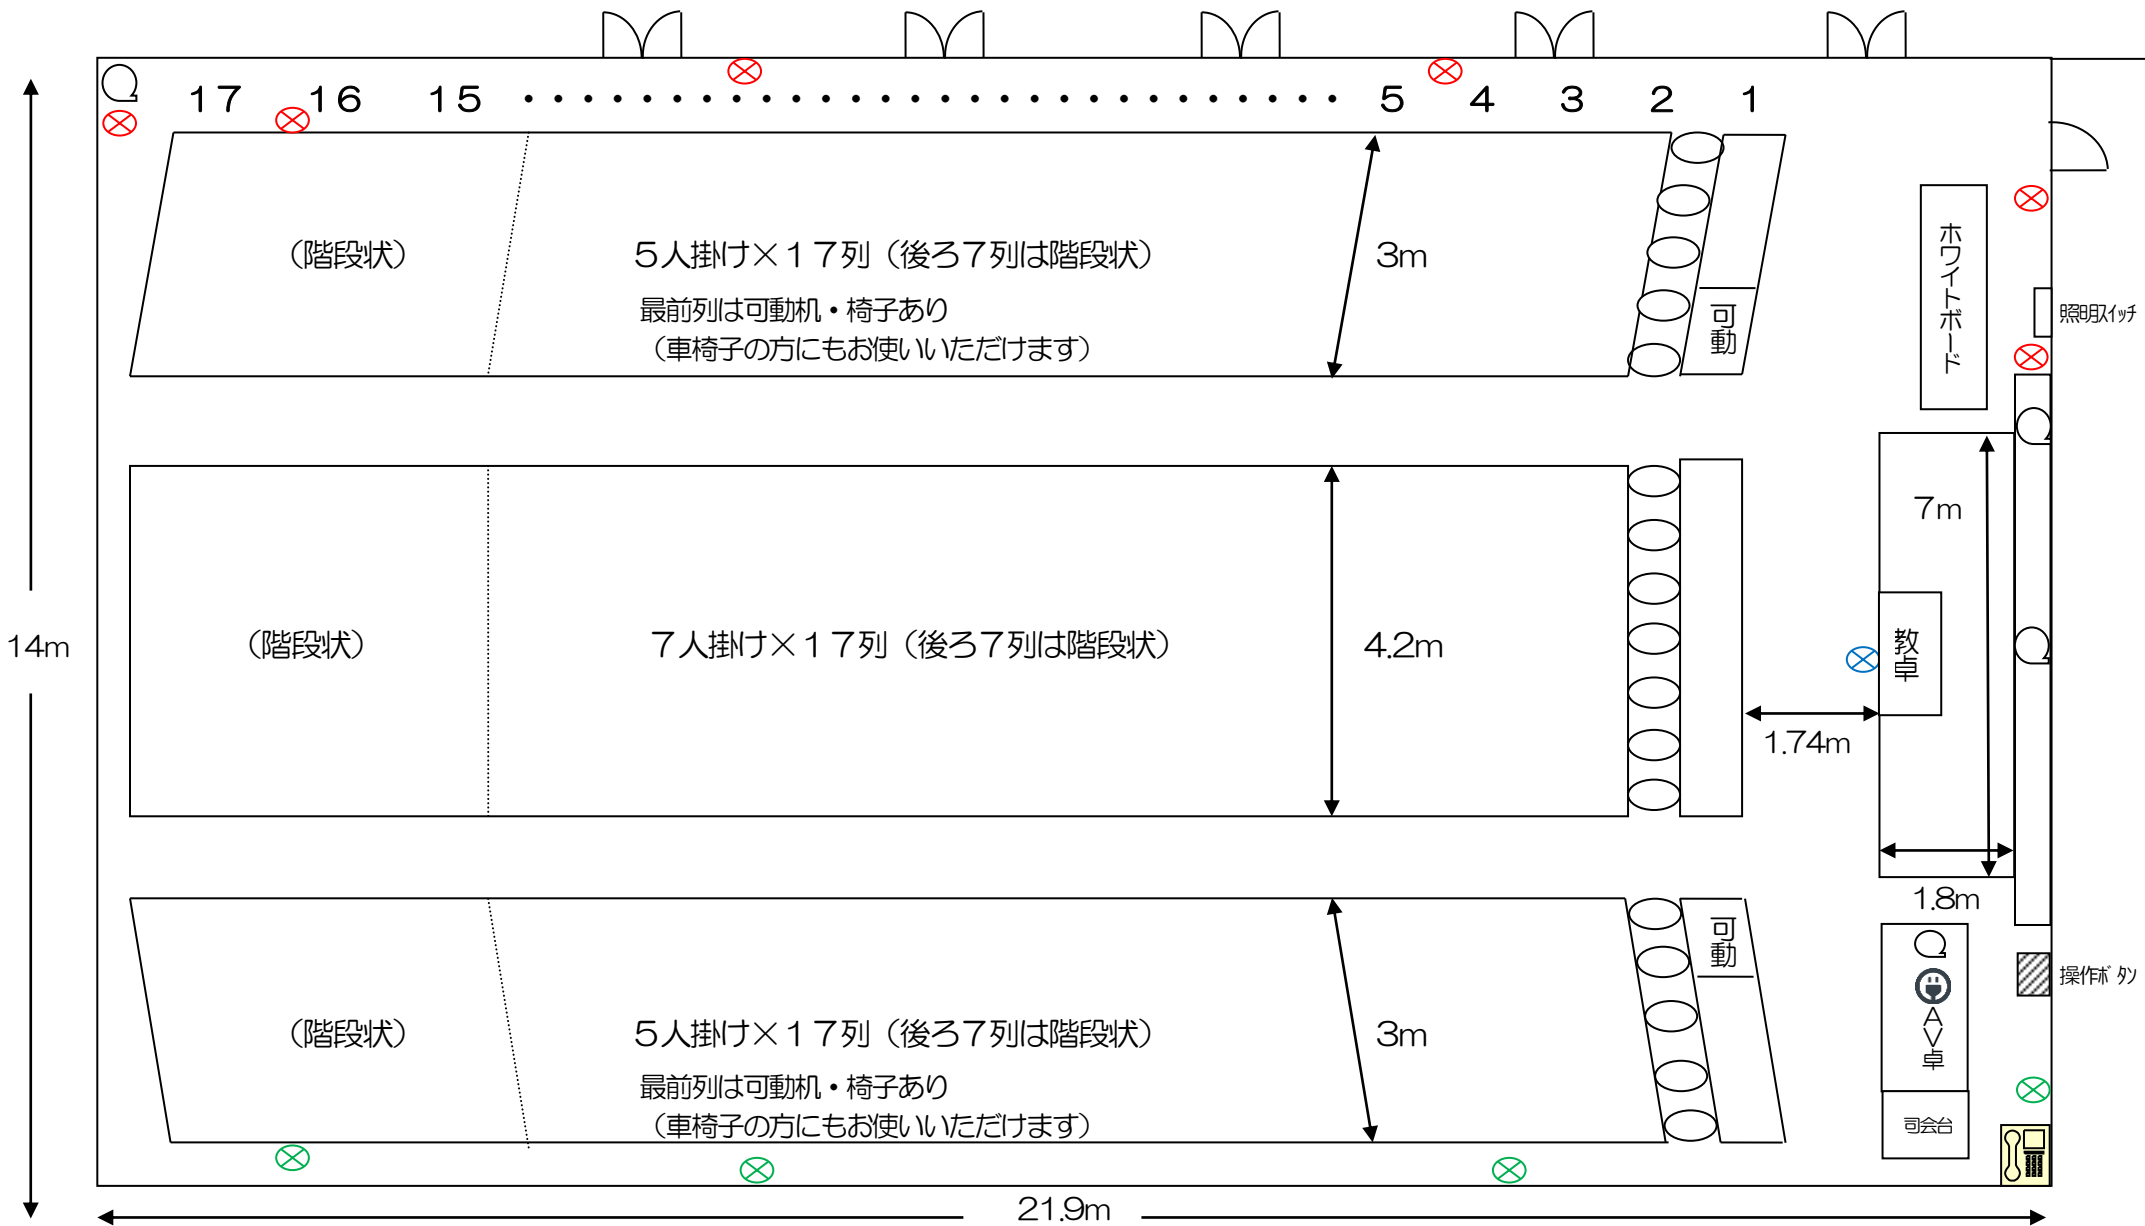

- ⊗ …コンセント差込口 (11ヶ所/3回路)
- ⊙ …インターネット差込口 (4箇所)
- ※ OHPスクリーン 幅2.4m×高さ2.4m
- 黒板・プロジェクター 幅6.4m×高さ2.35m