


4階 第4講義室 基本レイアウト

[机 30/椅子 90 119m<sup>2</sup>]

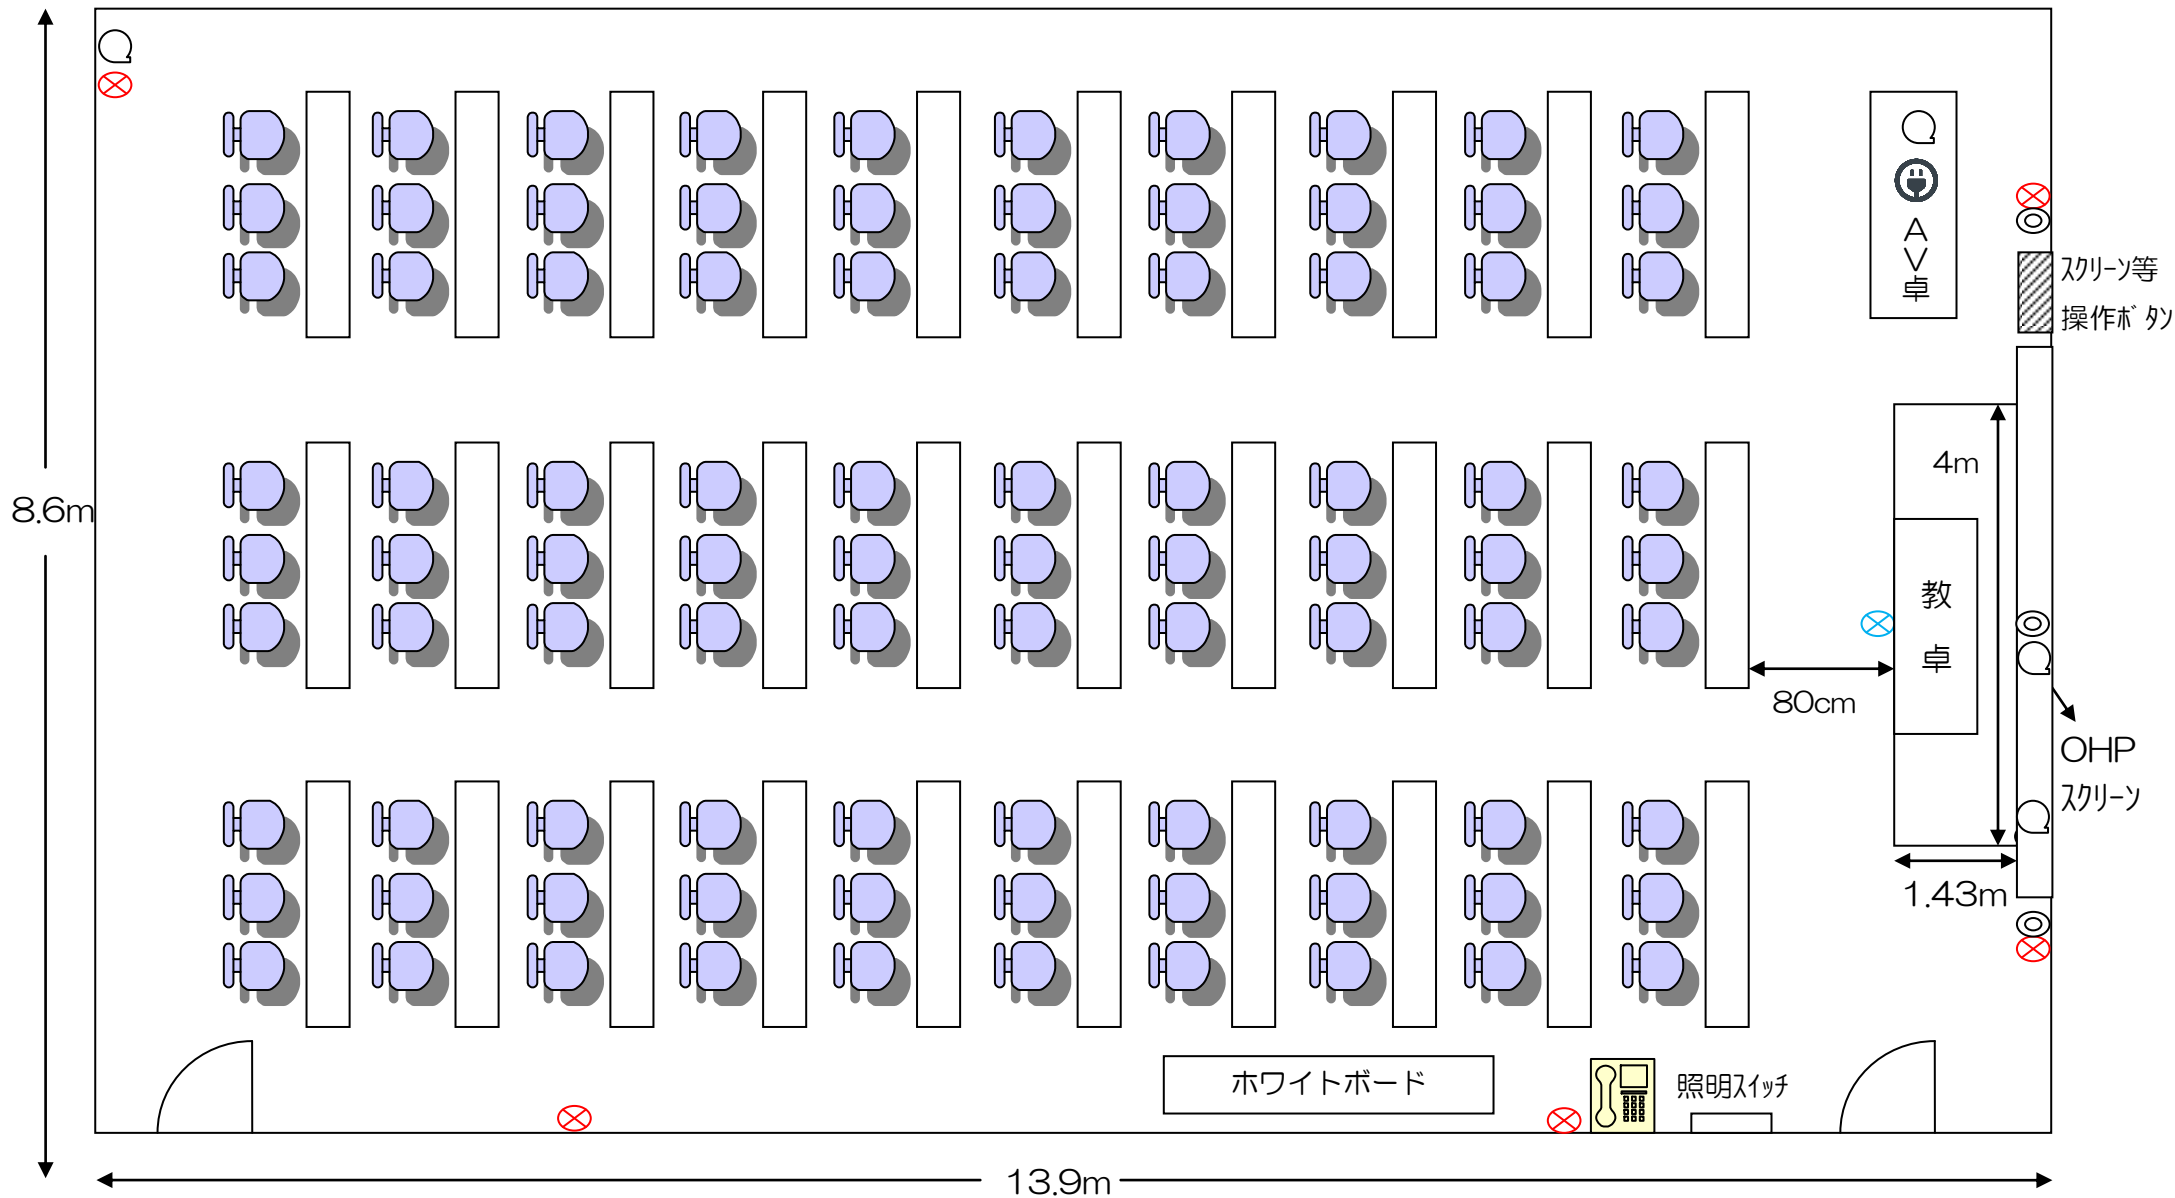

⊗ …コンセント差込口 (6ヶ所/2回路)    Q …インターネット差込口 (4箇所)    ◎ …有線マイク差込口 (3箇所)

※ OHPスクリーン 2.1m×2.1m    黒板・プロジェクター 2.1m×3.2m