


2階 第3会議室 基本レイアウト

〔机10+4/椅子38 91㎡〕

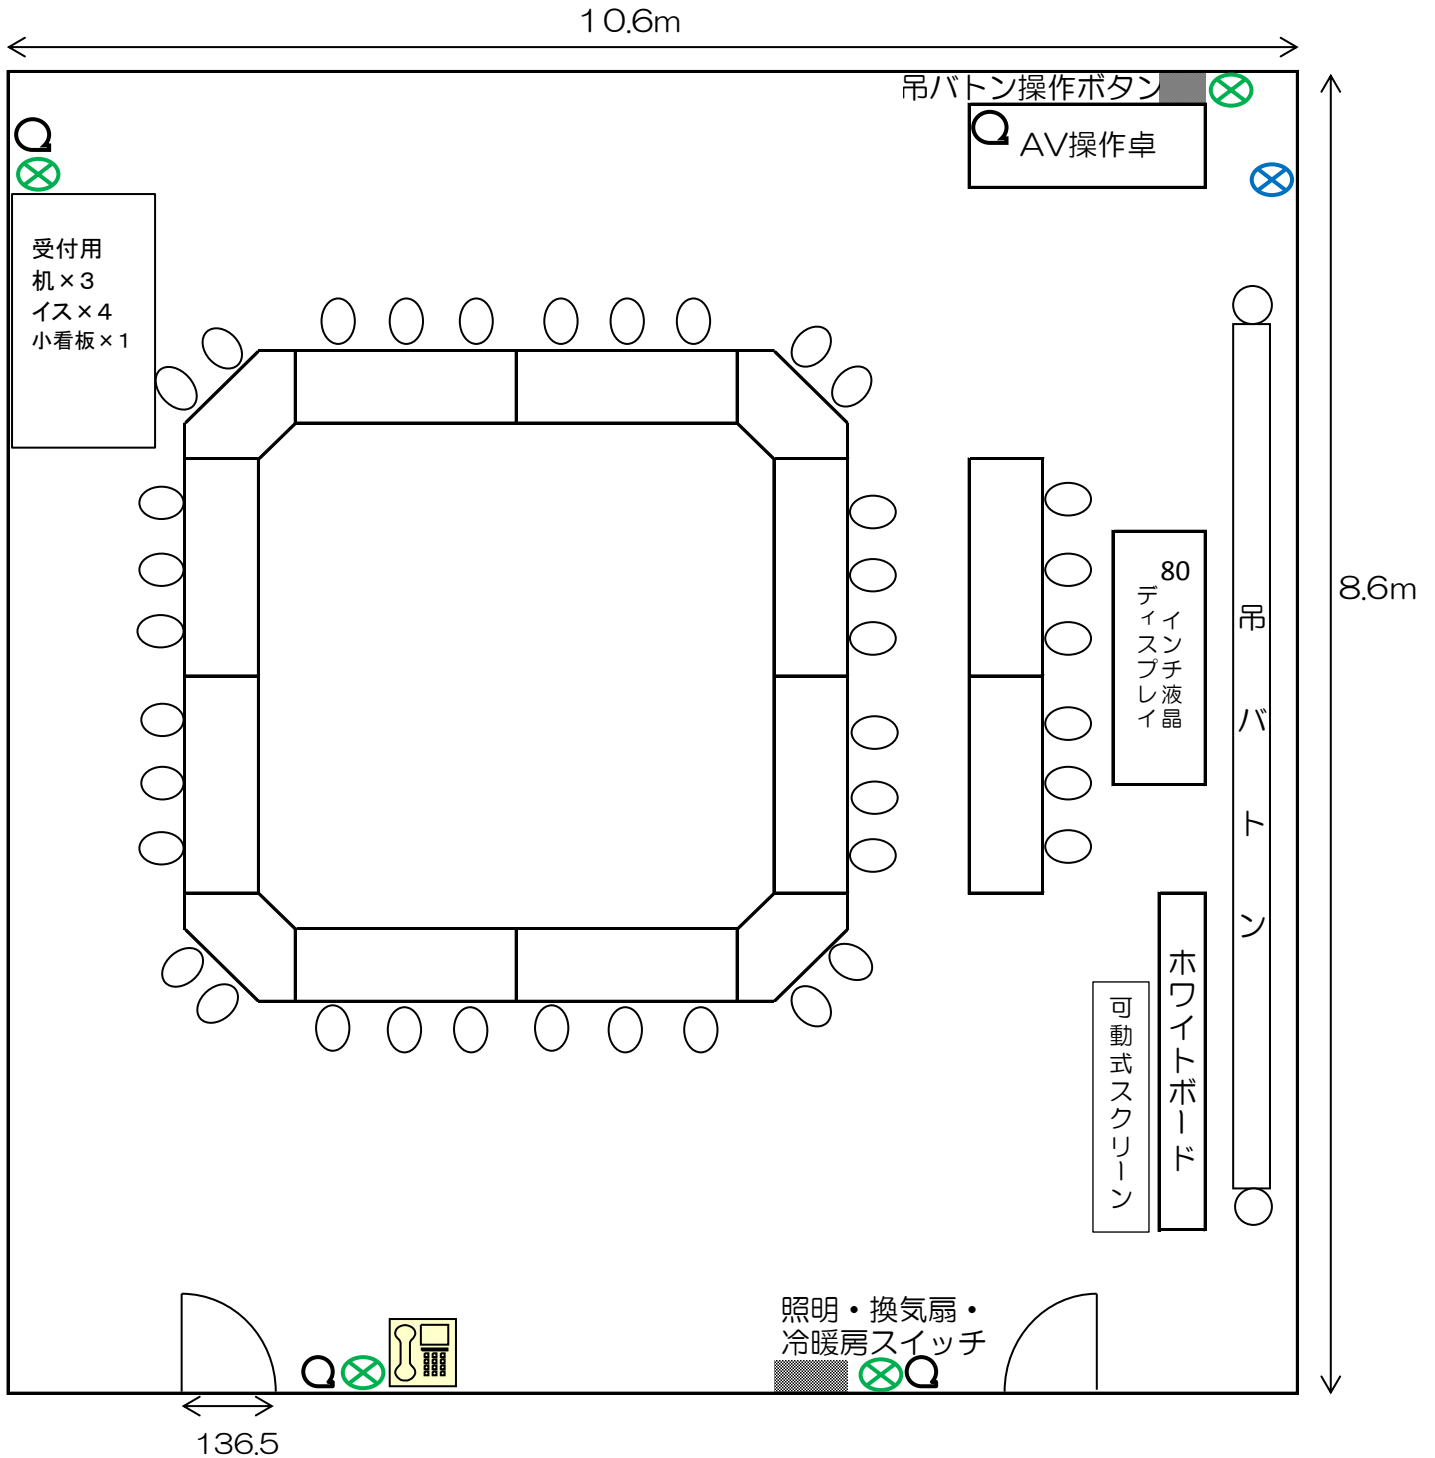

⊗ …コンセント差込口(5ヶ所/2回路) ○ …インターネット差込み口(4ヶ所)