


5階 第3演習室 基本レイアウト

〔机11／椅子33 45㎡〕

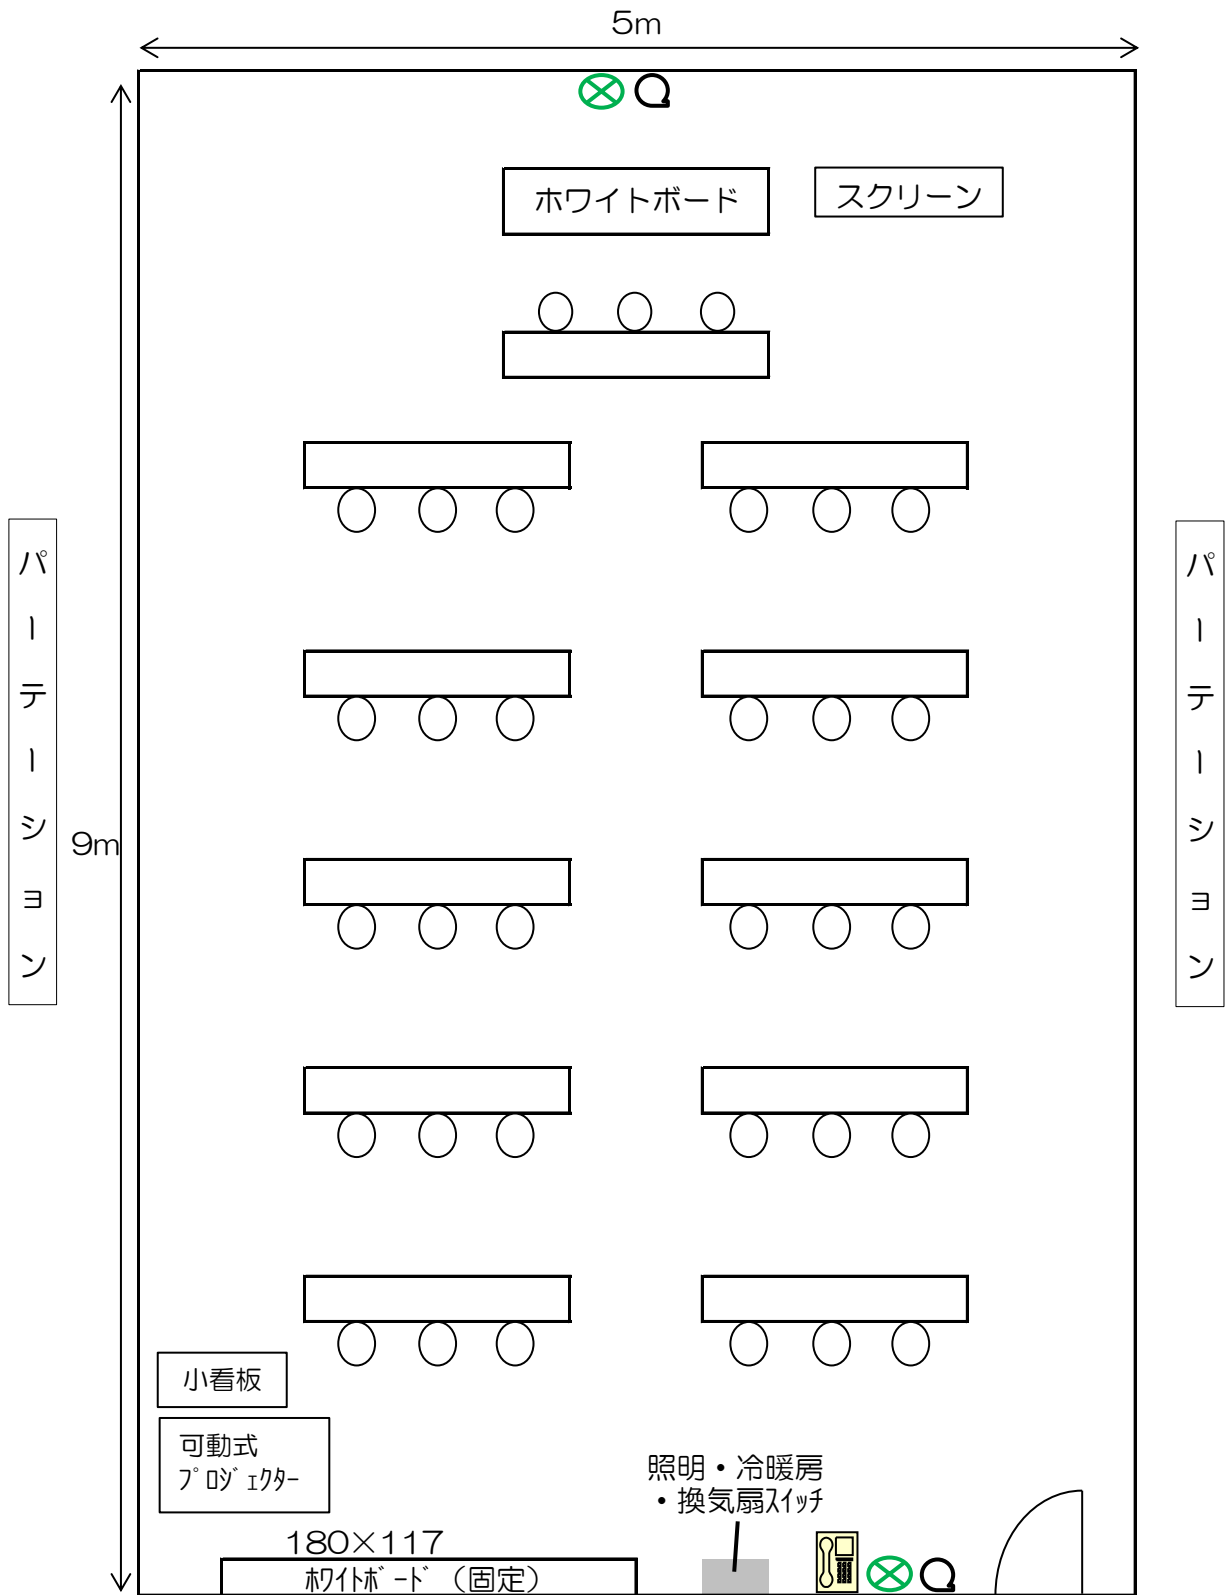

⊗ …コンセント（2ヶ所／1回路） Q …インターネット差込口（2ヶ所）