


# 5階 第5演習室 基本レイアウト

〔机11／椅子33 45m<sup>2</sup>〕

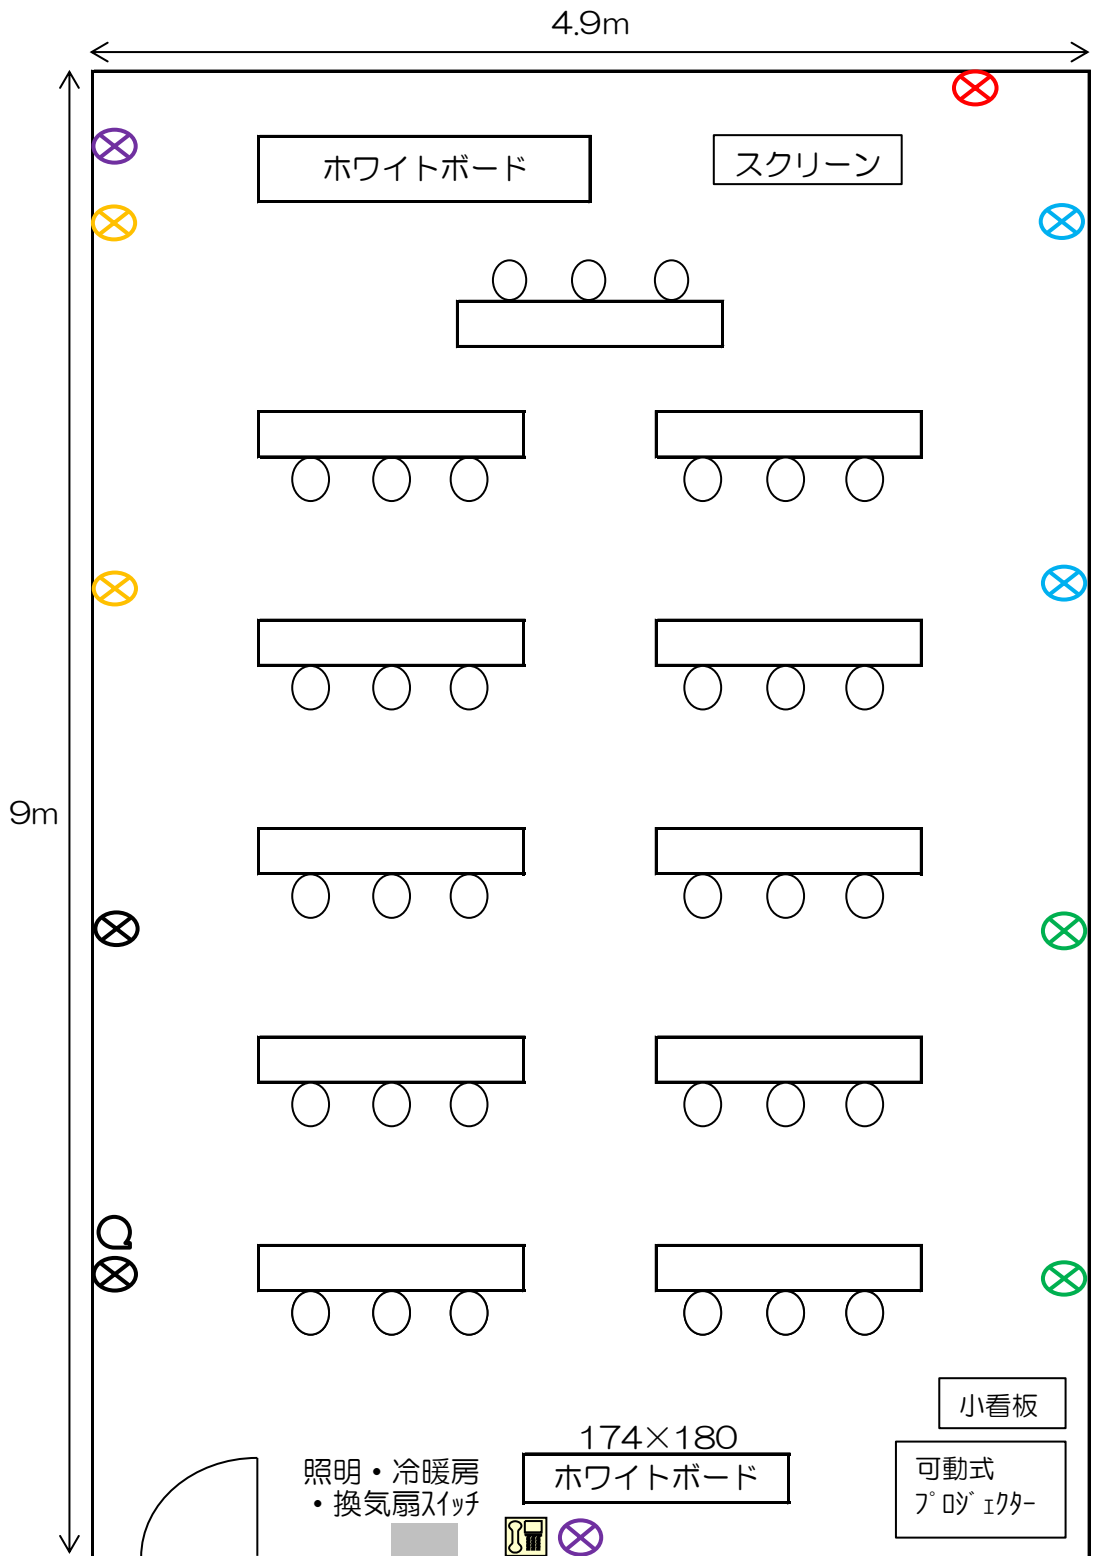

⊗ …コンセント (11ヶ所／6回路)    Q …インターネット差込口 (1ヶ所)