


5階 第2演習室 基本レイアウト

〔机11/椅子33 45㎡〕

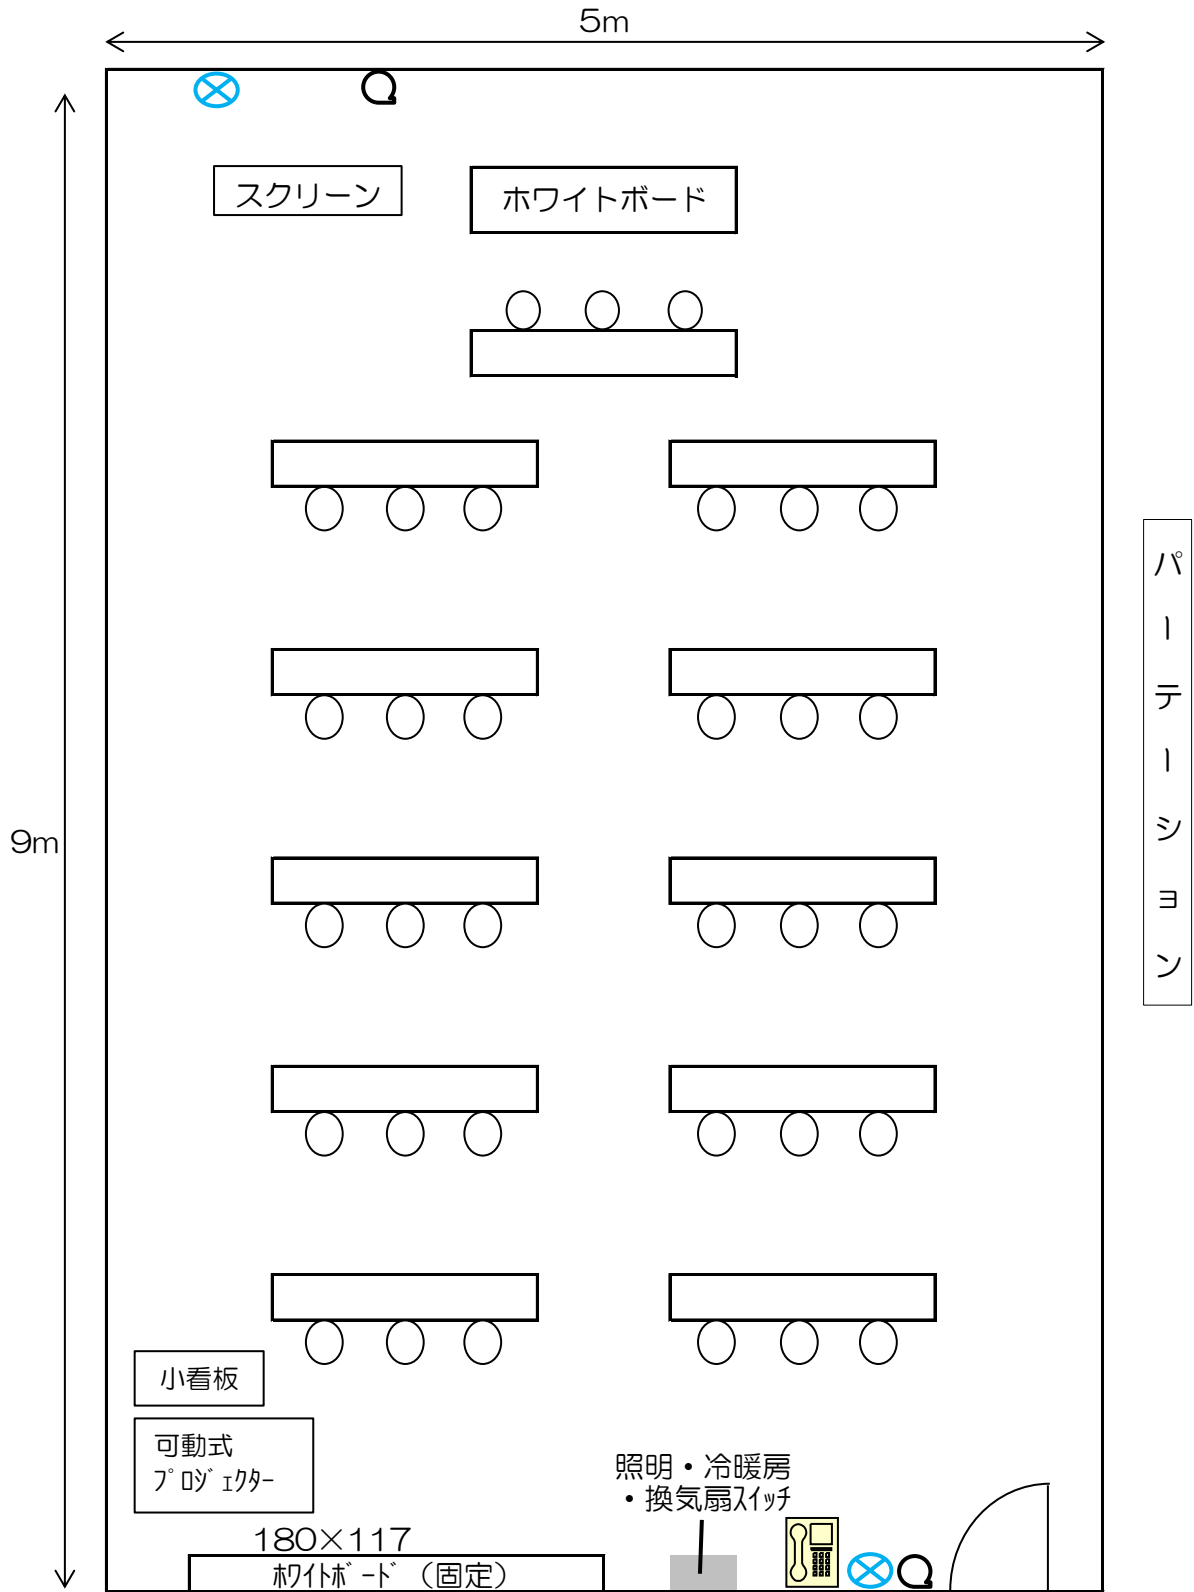

⊗ …コンセント (2ヶ所/1回路) Ⓚ …インターネット差込口 (2ヶ所)