


5階 第1演習室 基本レイアウト

〔机11／椅子33 45㎡〕

4.9m

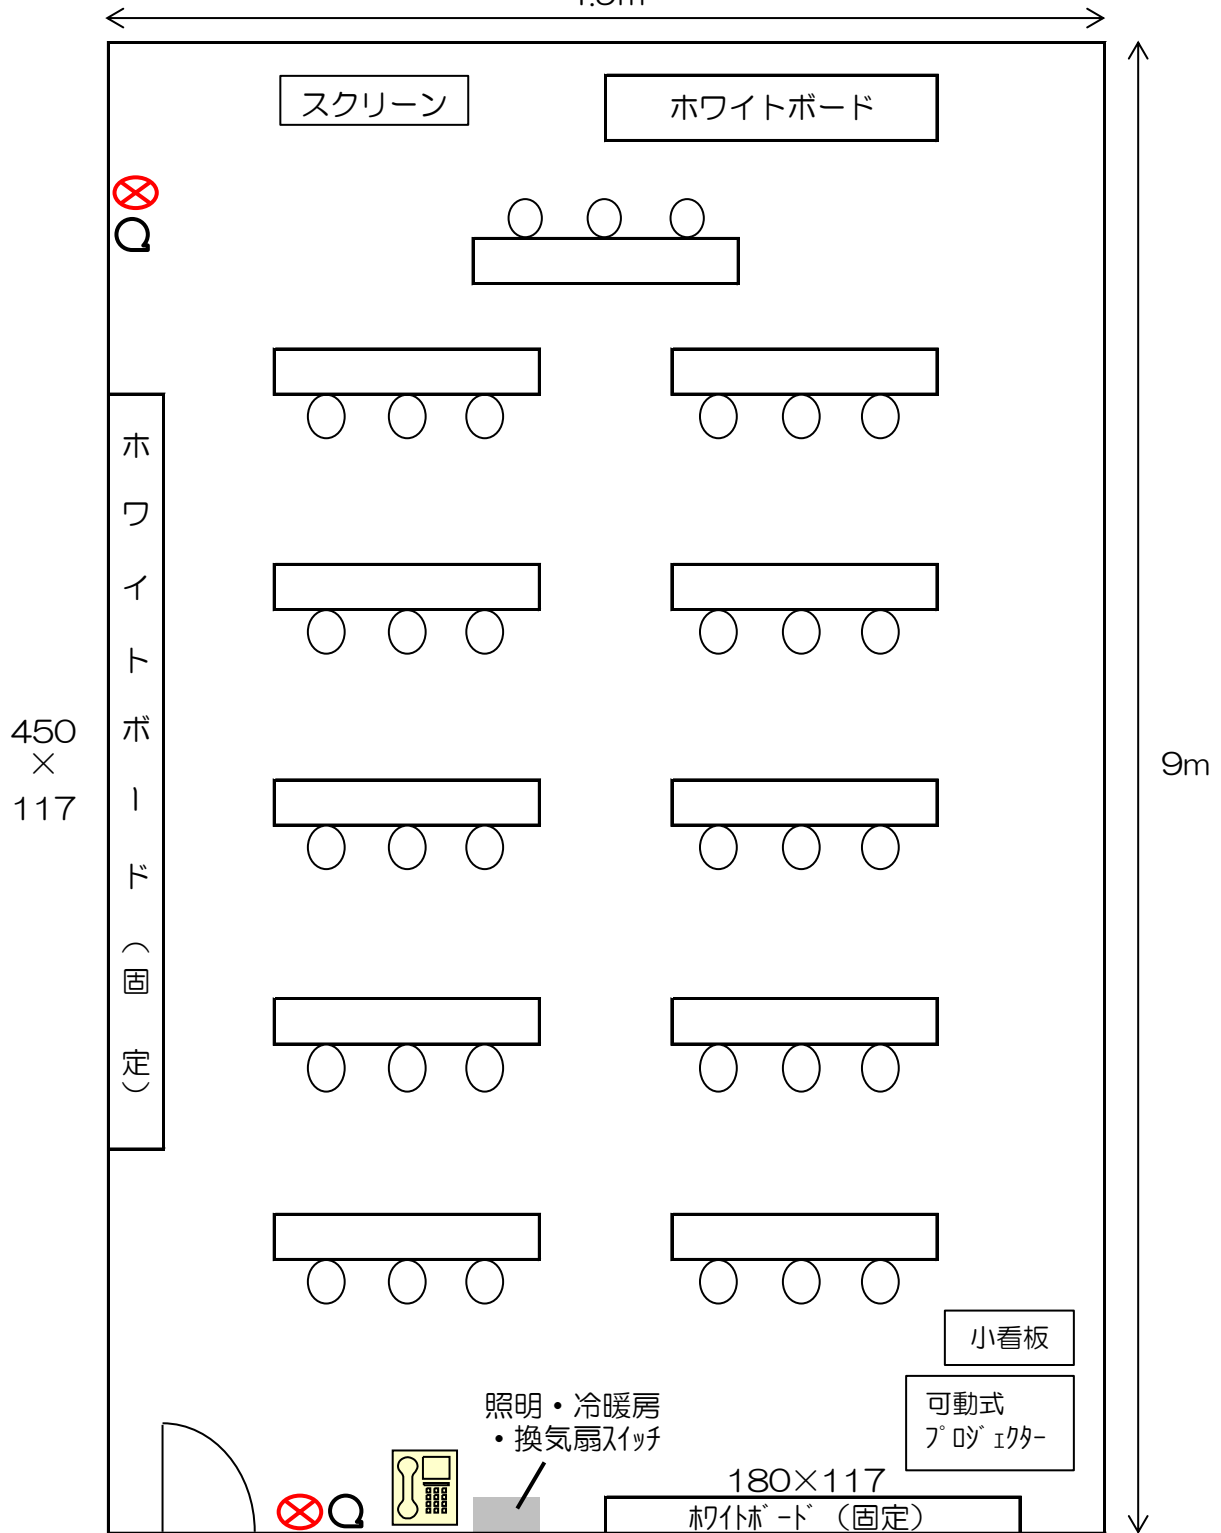

⊗ …コンセント (2ヶ所/1回路) ⊚ …インターネット差込口 (2ヶ所)