


2階

# 第1会議室

【レイアウト：固定式】※移動不可

[机 21 / 椅子 63]

部屋の幅 約11m

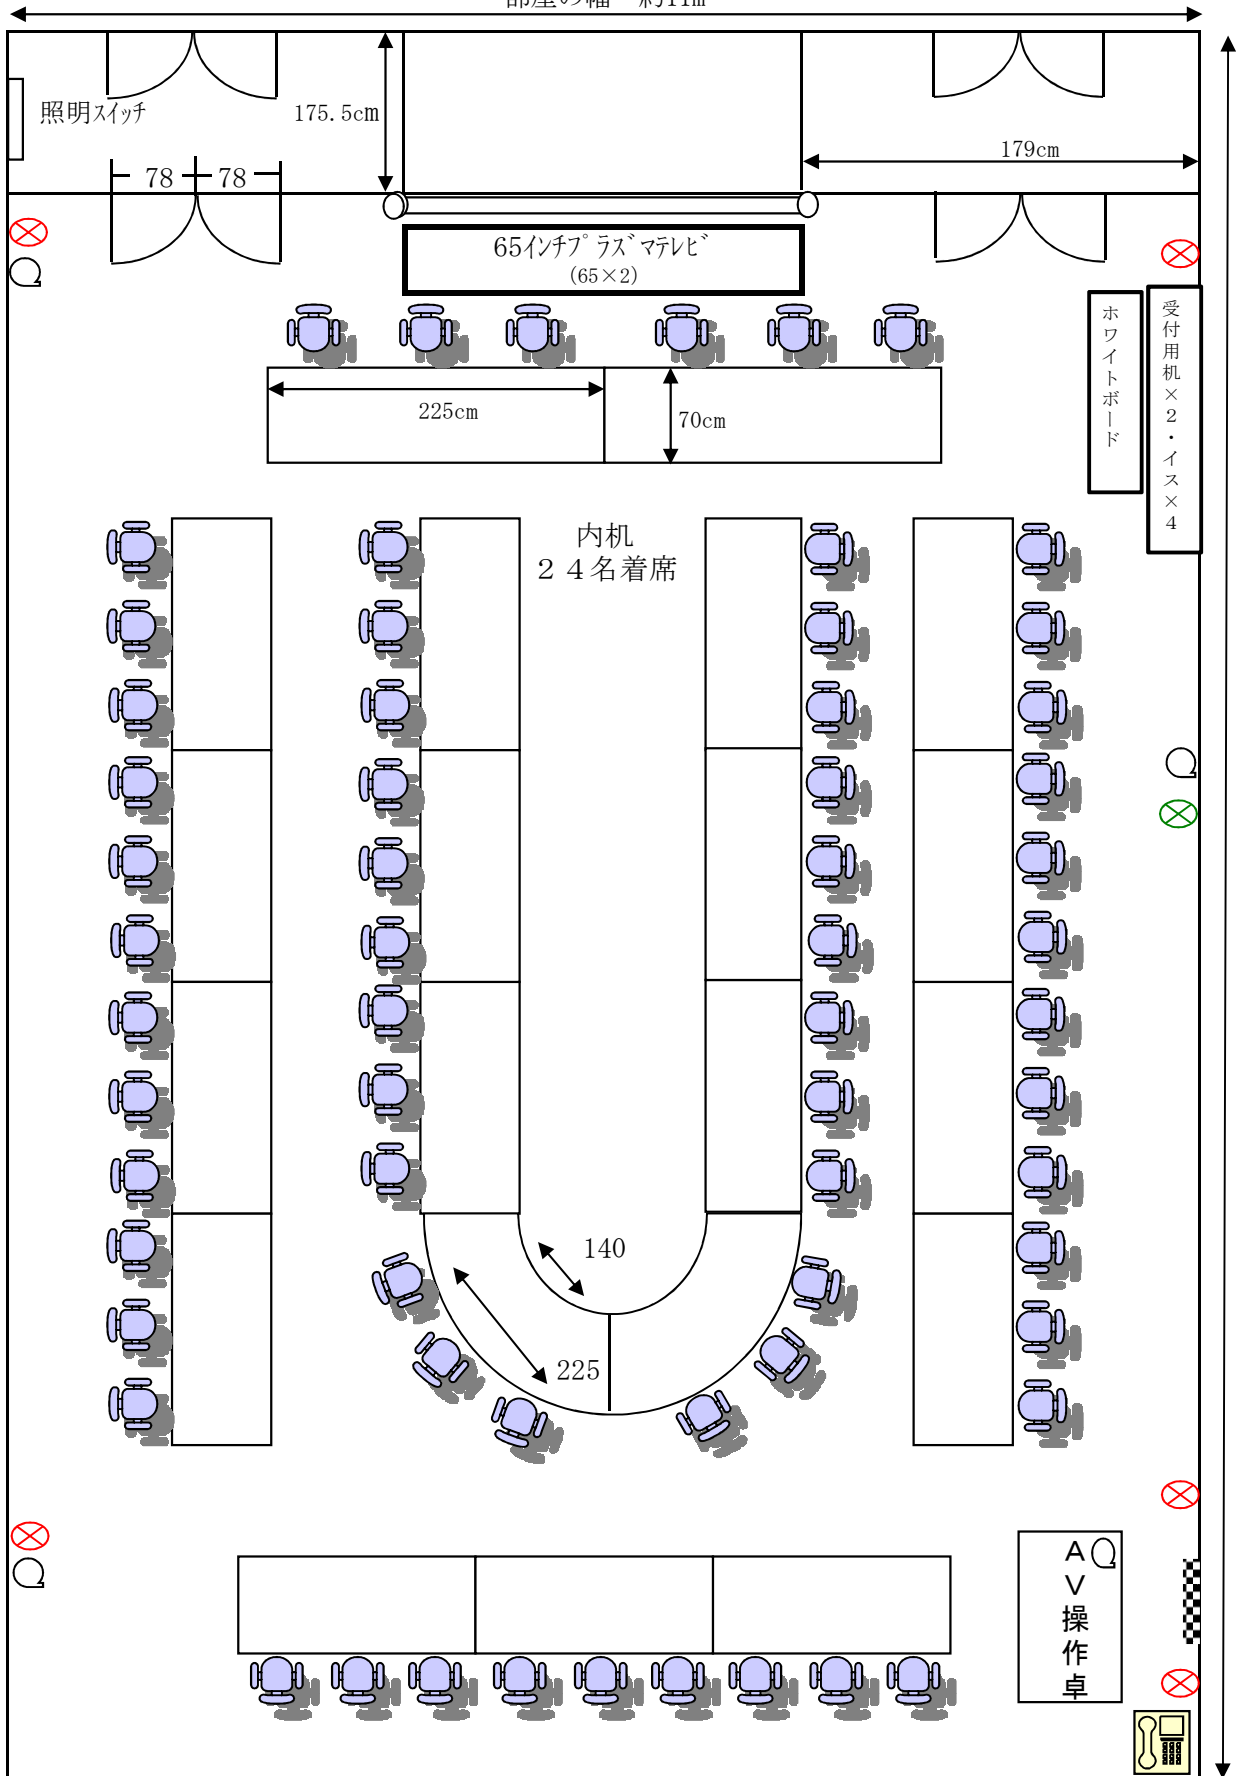

部屋の長さ  
約13.3m



⊗ コンセント差込口  
吊ボタン・ブラインド操作ボタン

Q インターネット差込口