


2階 第1会議室 レイアウト

〔※固定式 机21 / 椅子63 166㎡〕

※移動不可

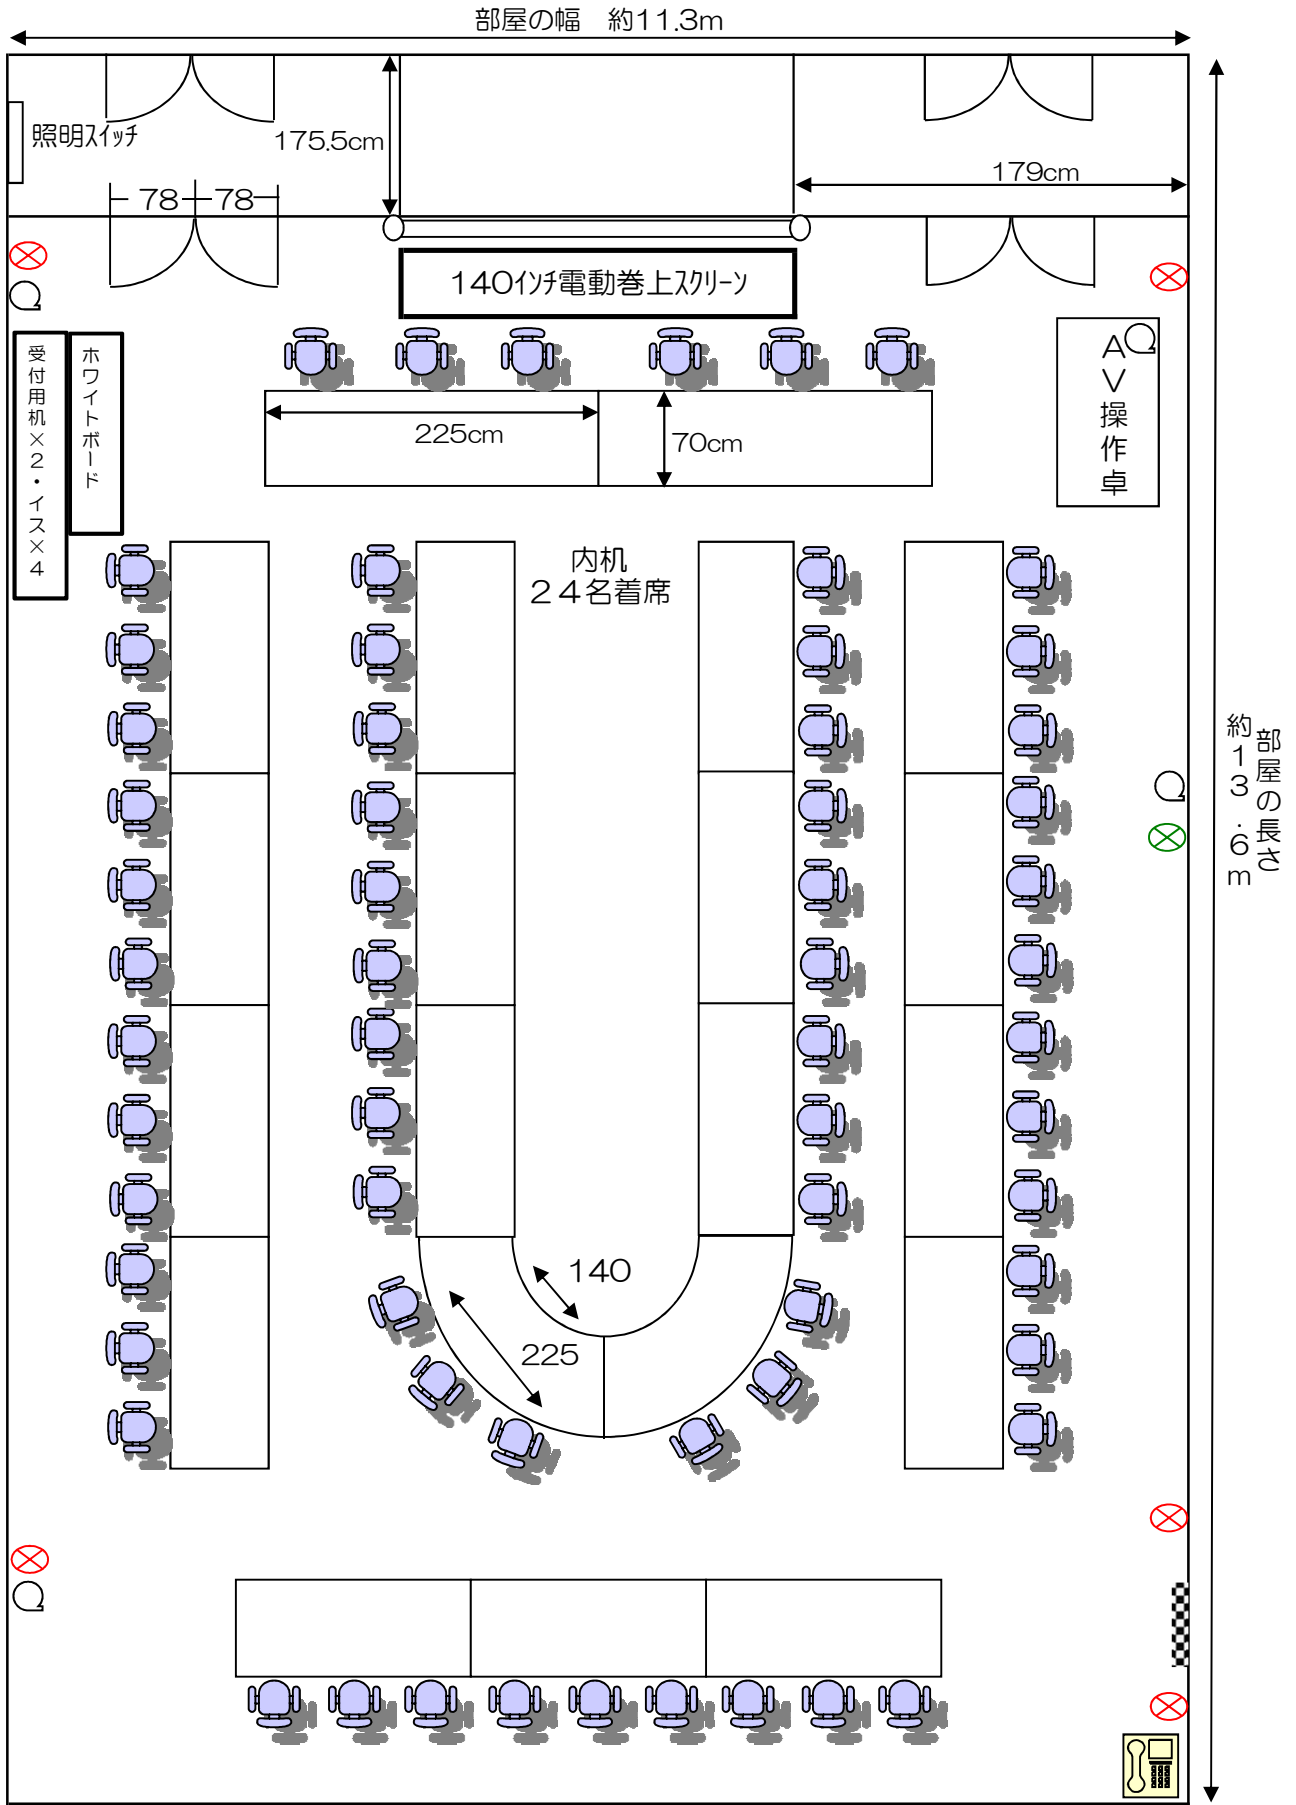

- ⊗

コンセント差込口

吊ボタン・ブラインド操作ボタン
- Ⓞ

インターネット差込口