


4階 第2講義室 レイアウト

〔固定式 289名〕

309㎡

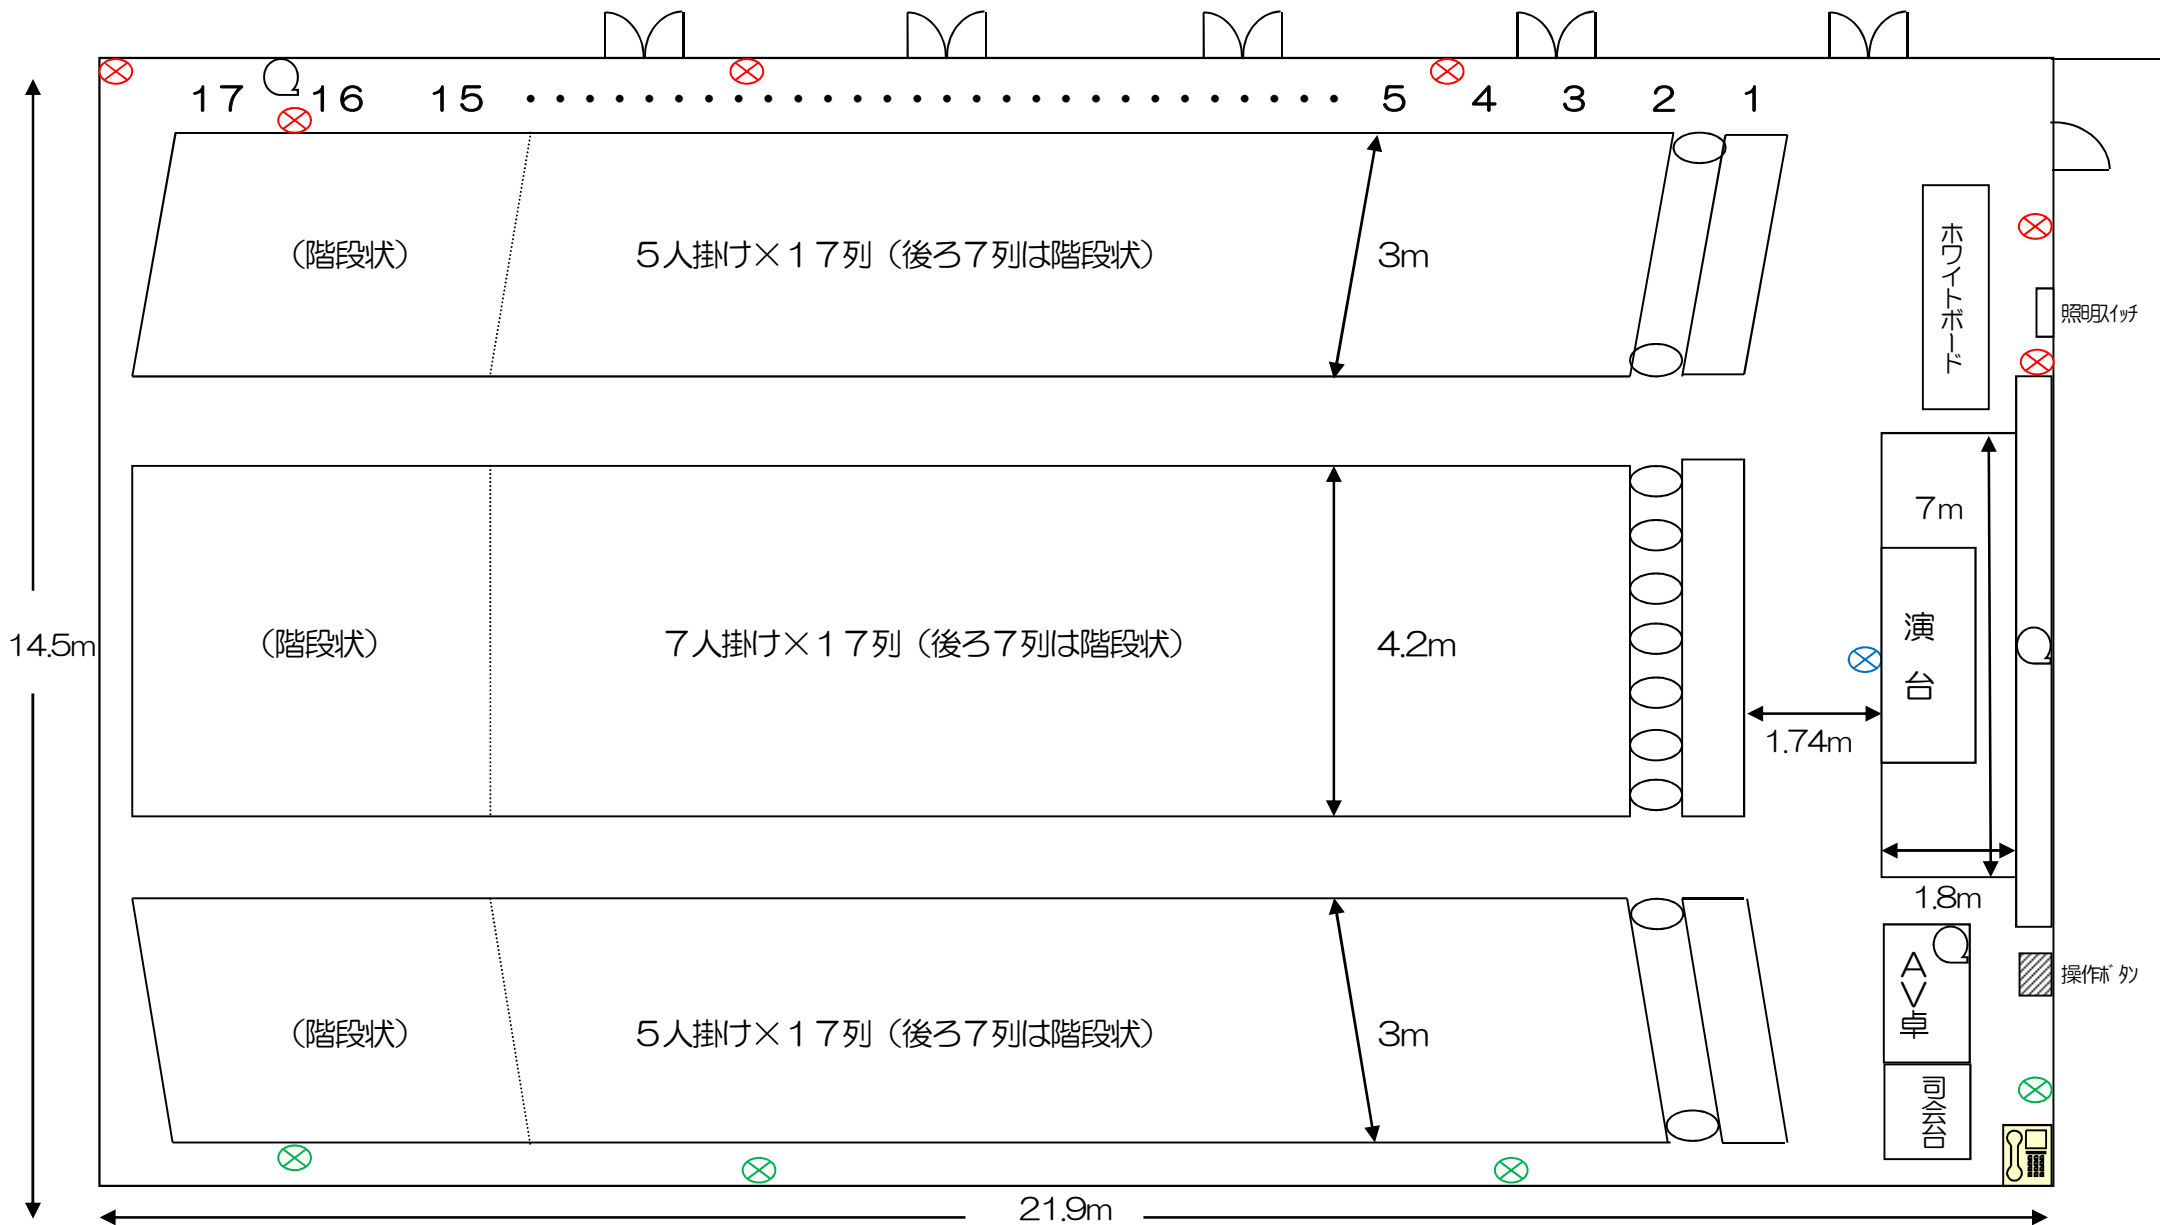

⊗ …コンセント差込口 (8箇所)

Q …インターネット差込口 (4箇所)

※OHPスクリーン 幅2.4m×高さ2.4m 黒板・プロジェクター 幅6.4m×高さ2.35m