


# 5階 第5演習室 基本レイアウト

〔机11 / 椅子33 50㎡〕

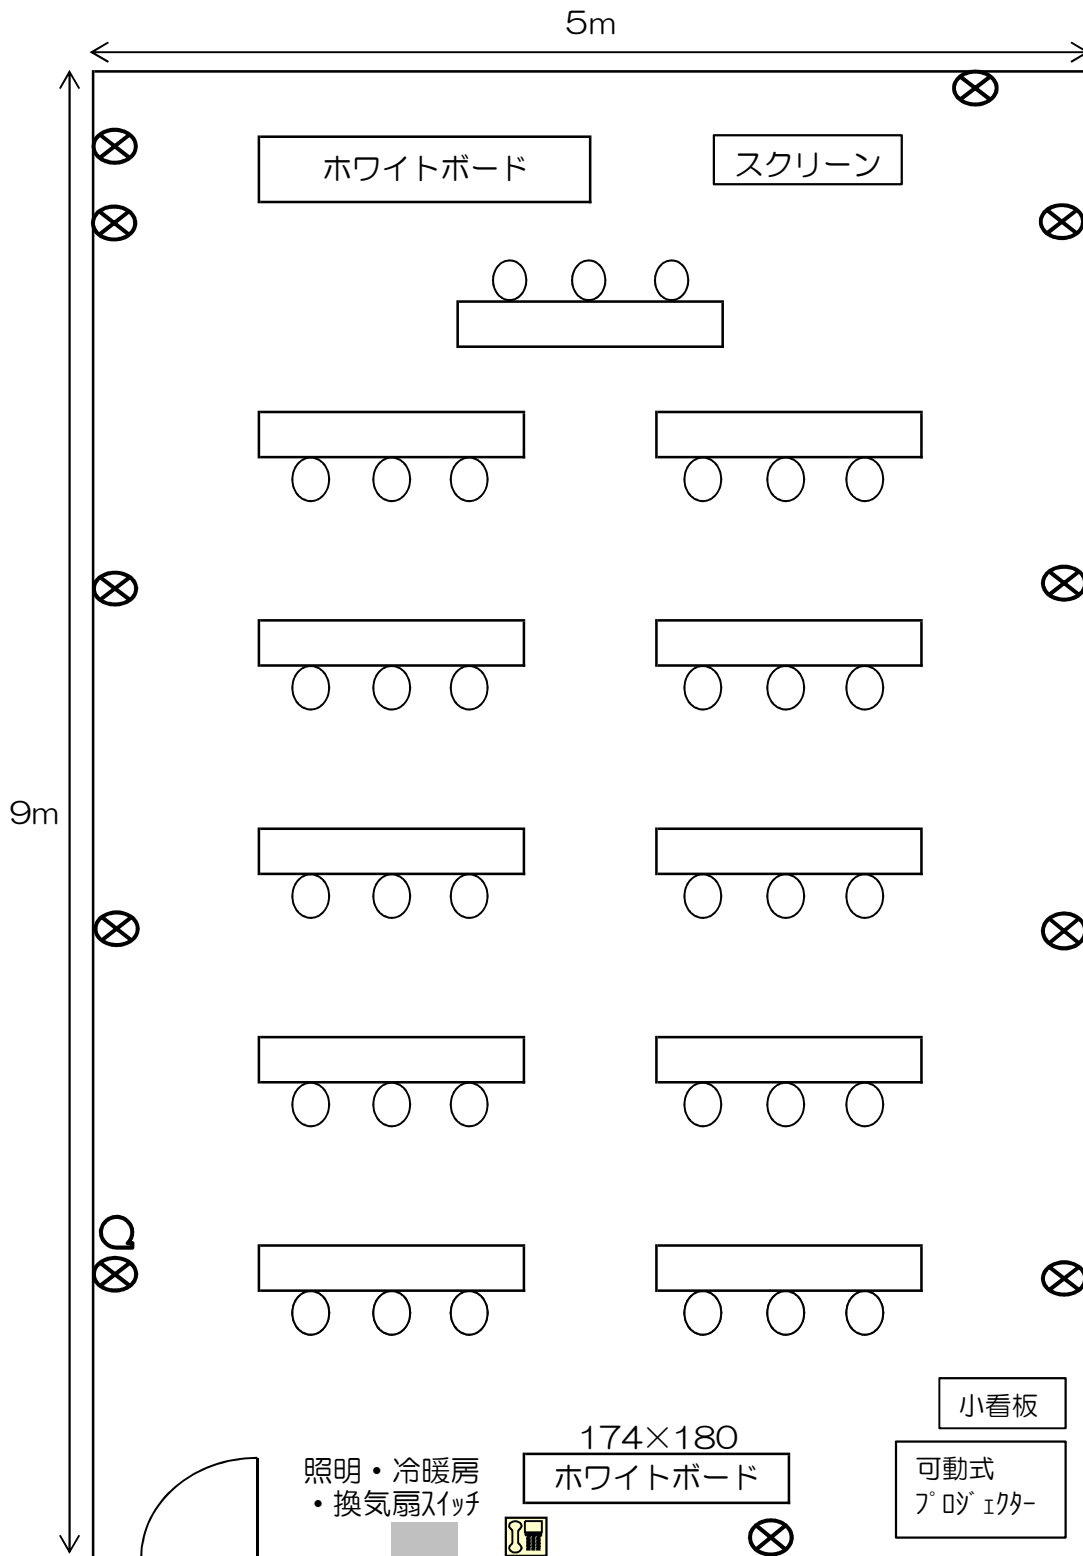

⊗・・・コンセント (2箇所)

Q・・・インターネット差込み口