



2階 第1会議室 レイアウト

〔※固定式 机21/椅子63 150㎡〕

※移動不可

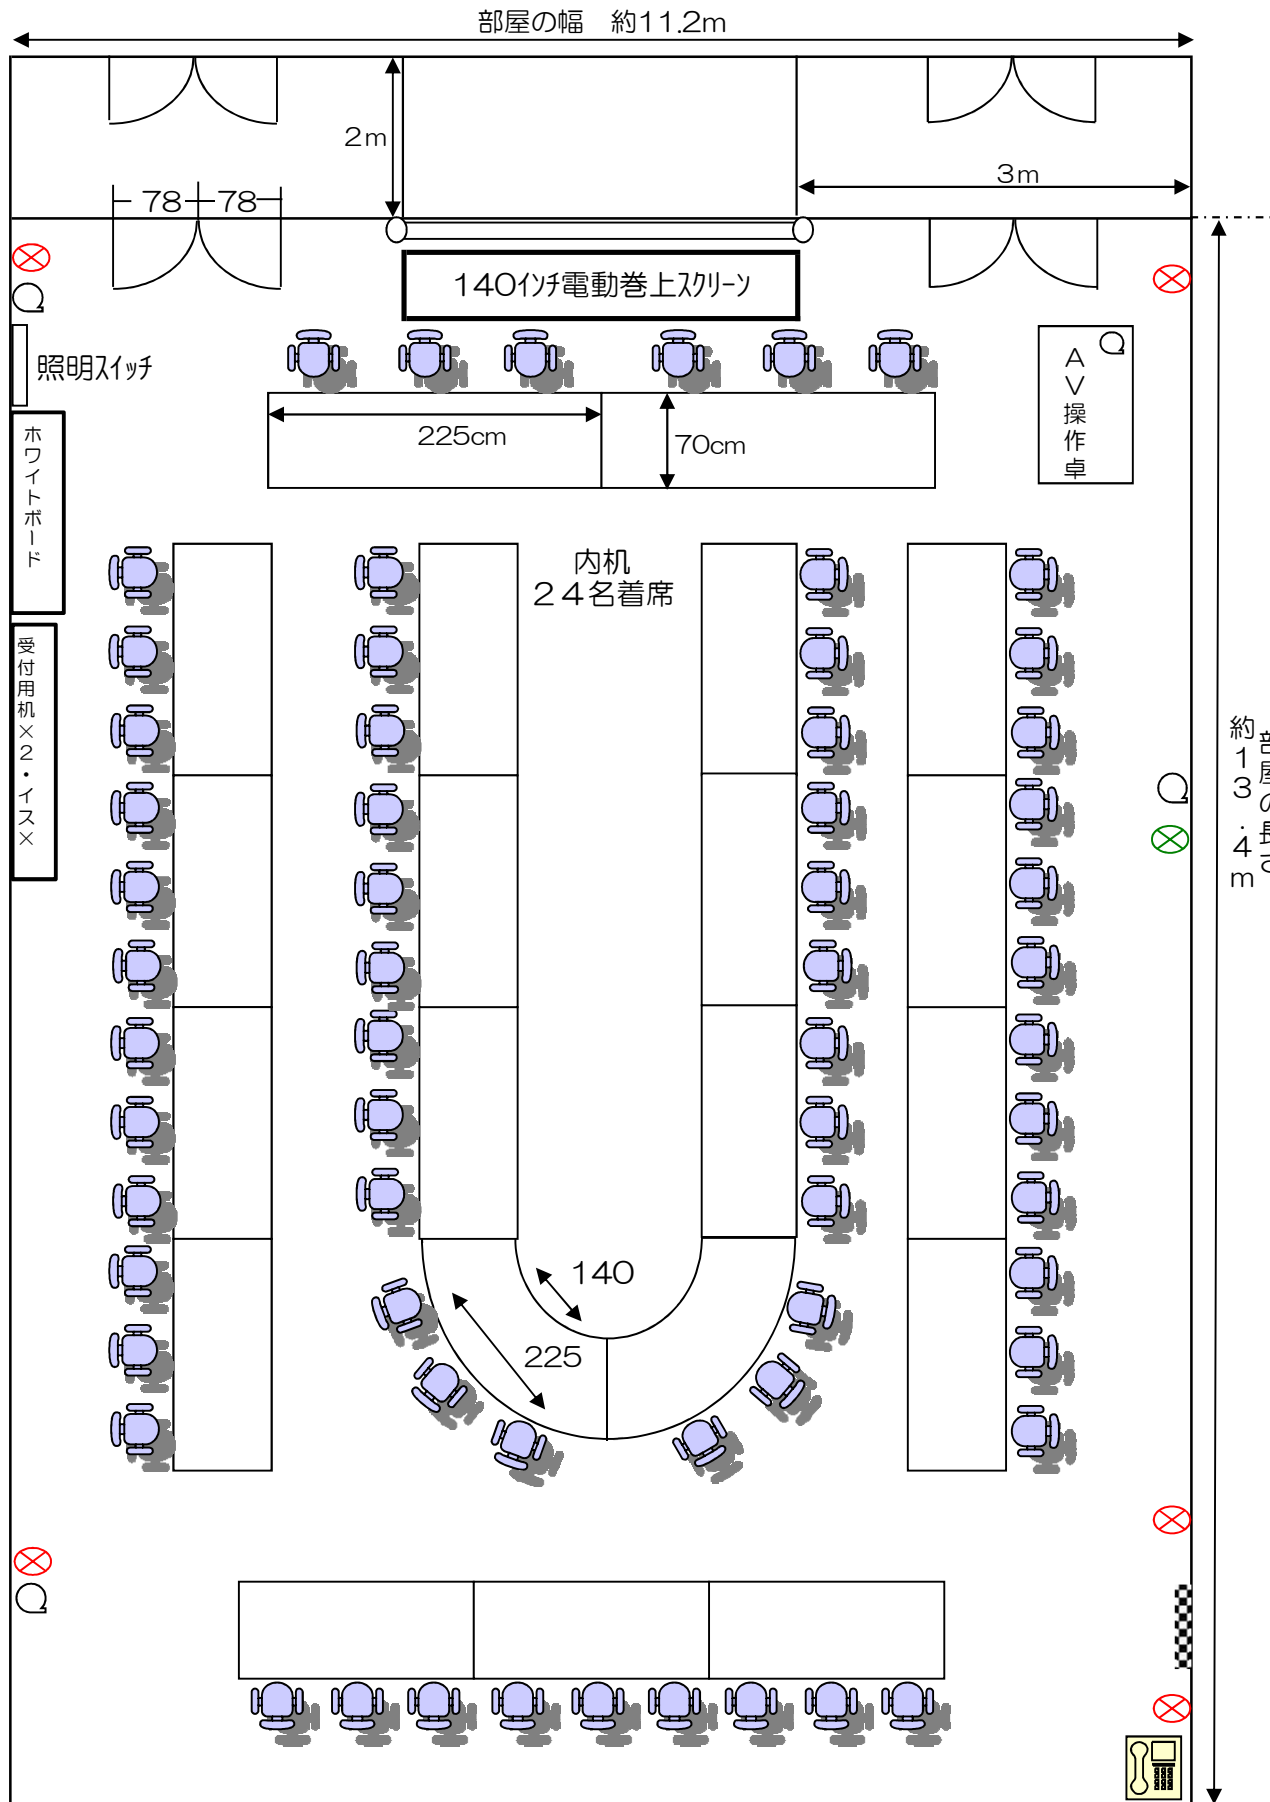

コンセント差込口
吊ボタン・ブラインド操作ボタン

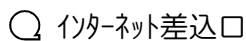

インターネット差込口

