


# 2階 第3会議室 基本レイアウト

〔机10+4 / 椅子38 91㎡〕

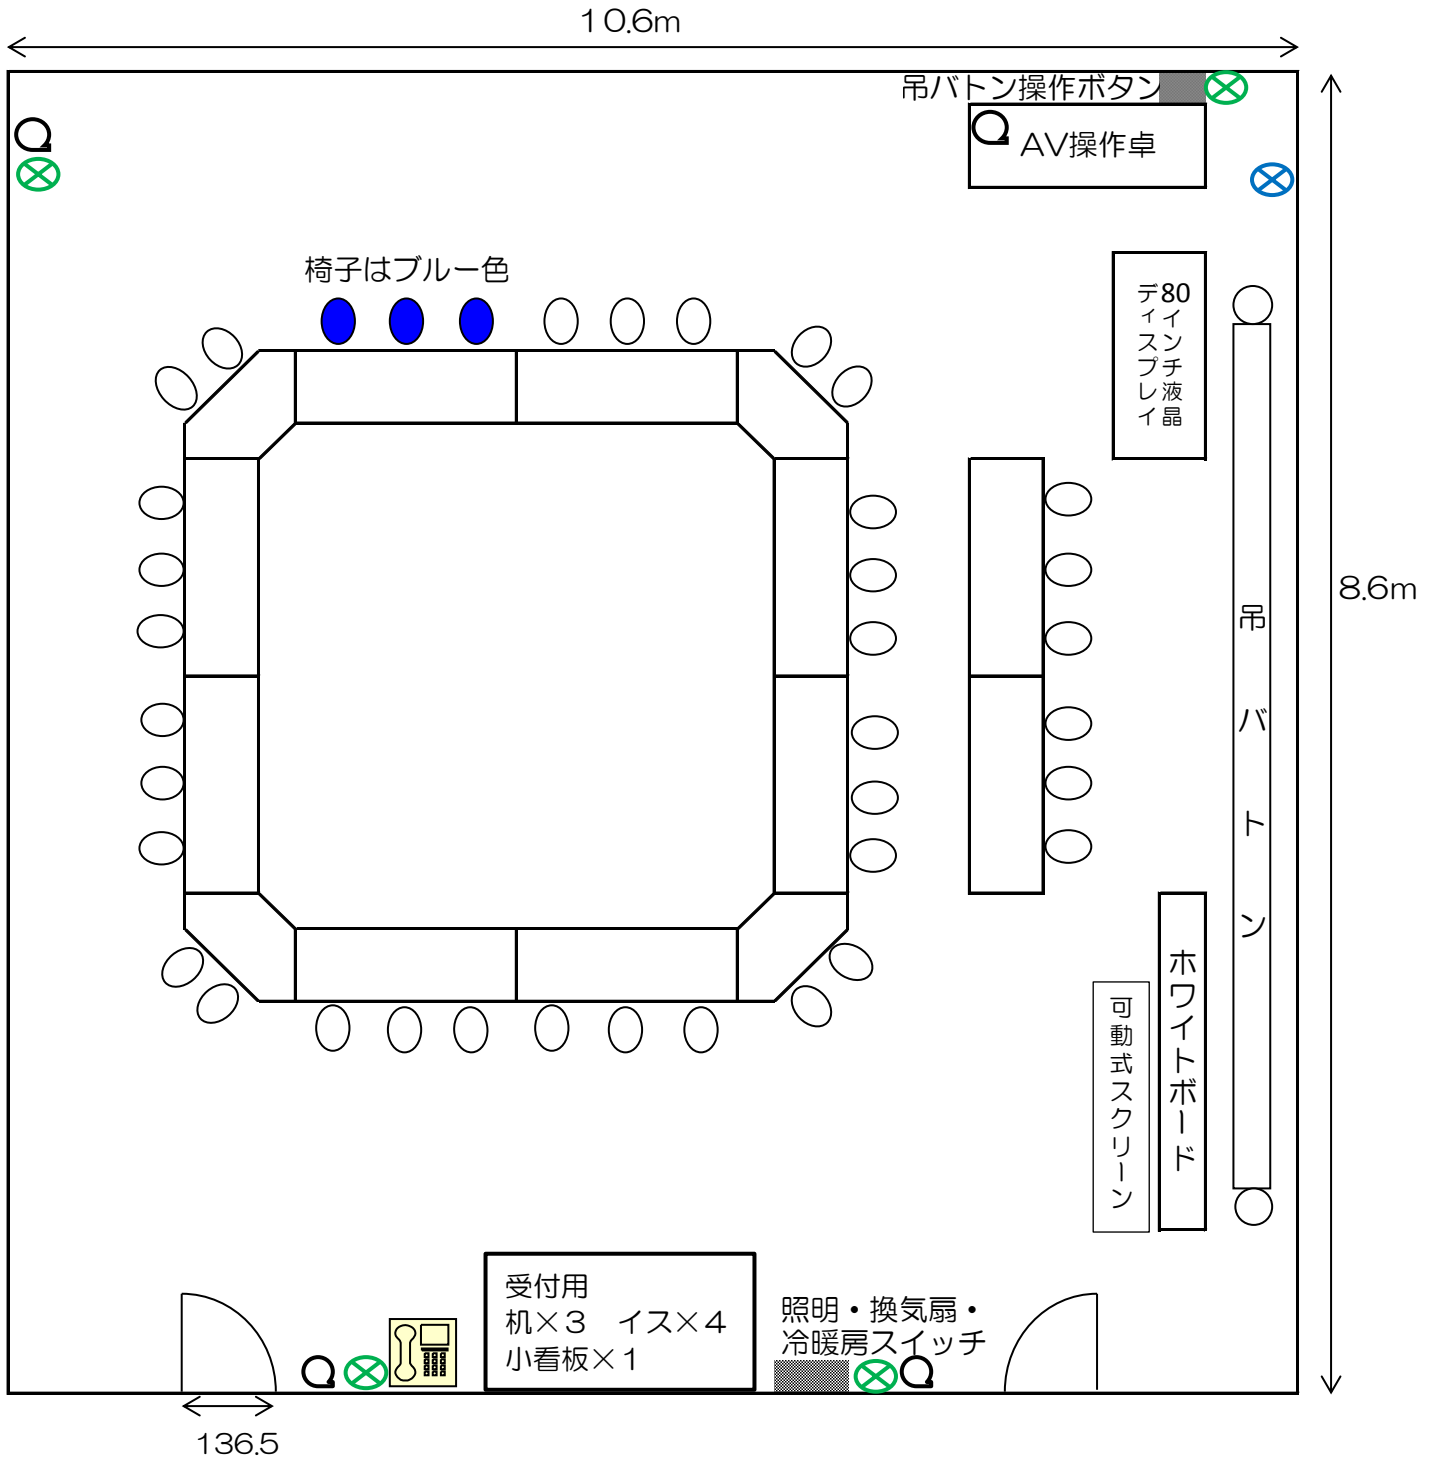

Q . . . . . インターネット差込み口

⊗ . . . . . コンセント差込み口