


2階 ホール (レセプションルーム)

[円卓 8/木製椅子 80 184㎡]

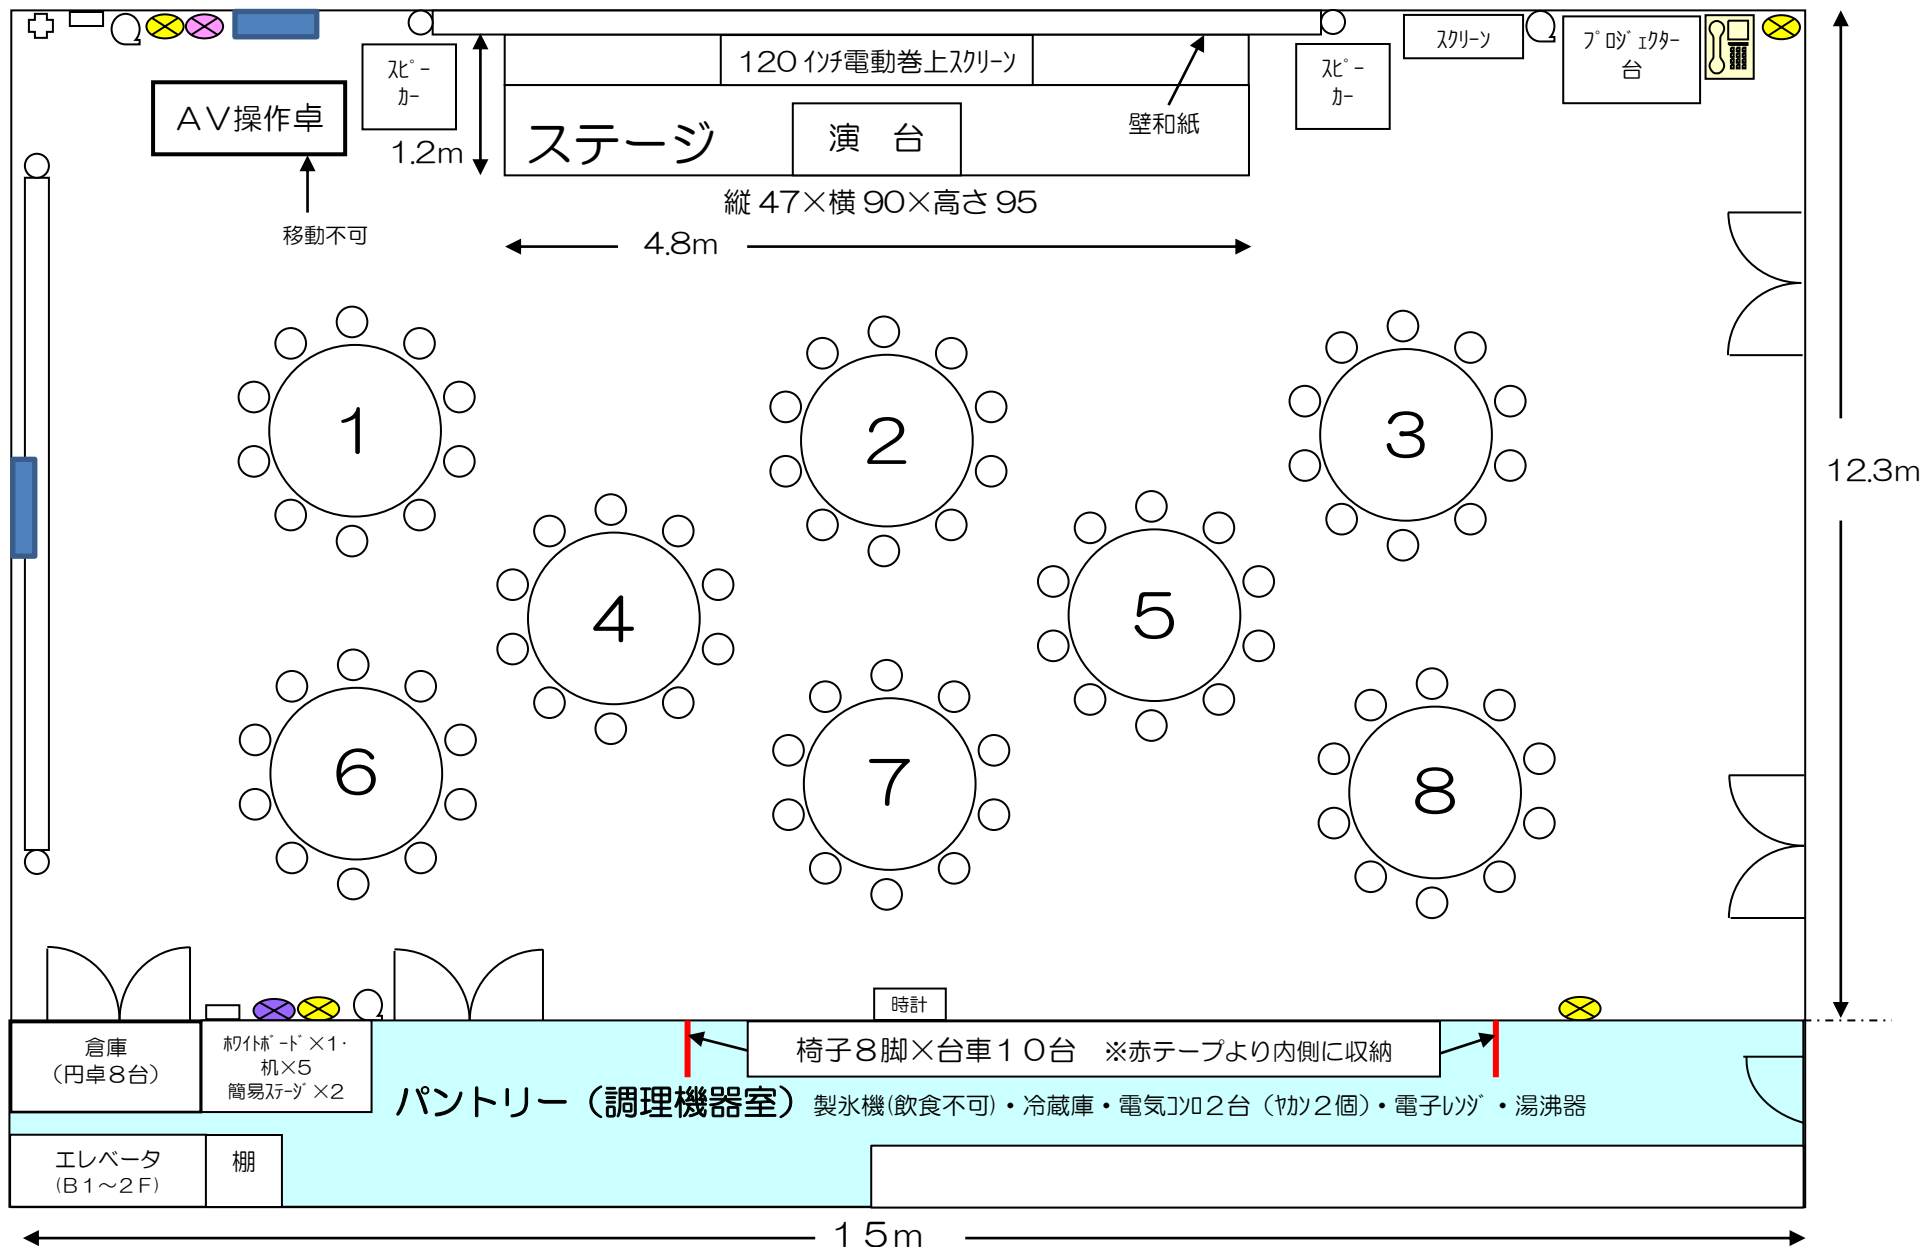

+ ...テレビ端子
 Q ...インターネット差込み口
 ⊗ ...コンセント差込み口 (電気回路: 使用可能 6 回路各 2kw まで 青・緑・オレンジ・黄・ピンク・紫)