


# 2階 ホール (レセプションルーム)

[3人掛け机 30/椅子 90 184 m<sup>2</sup>]

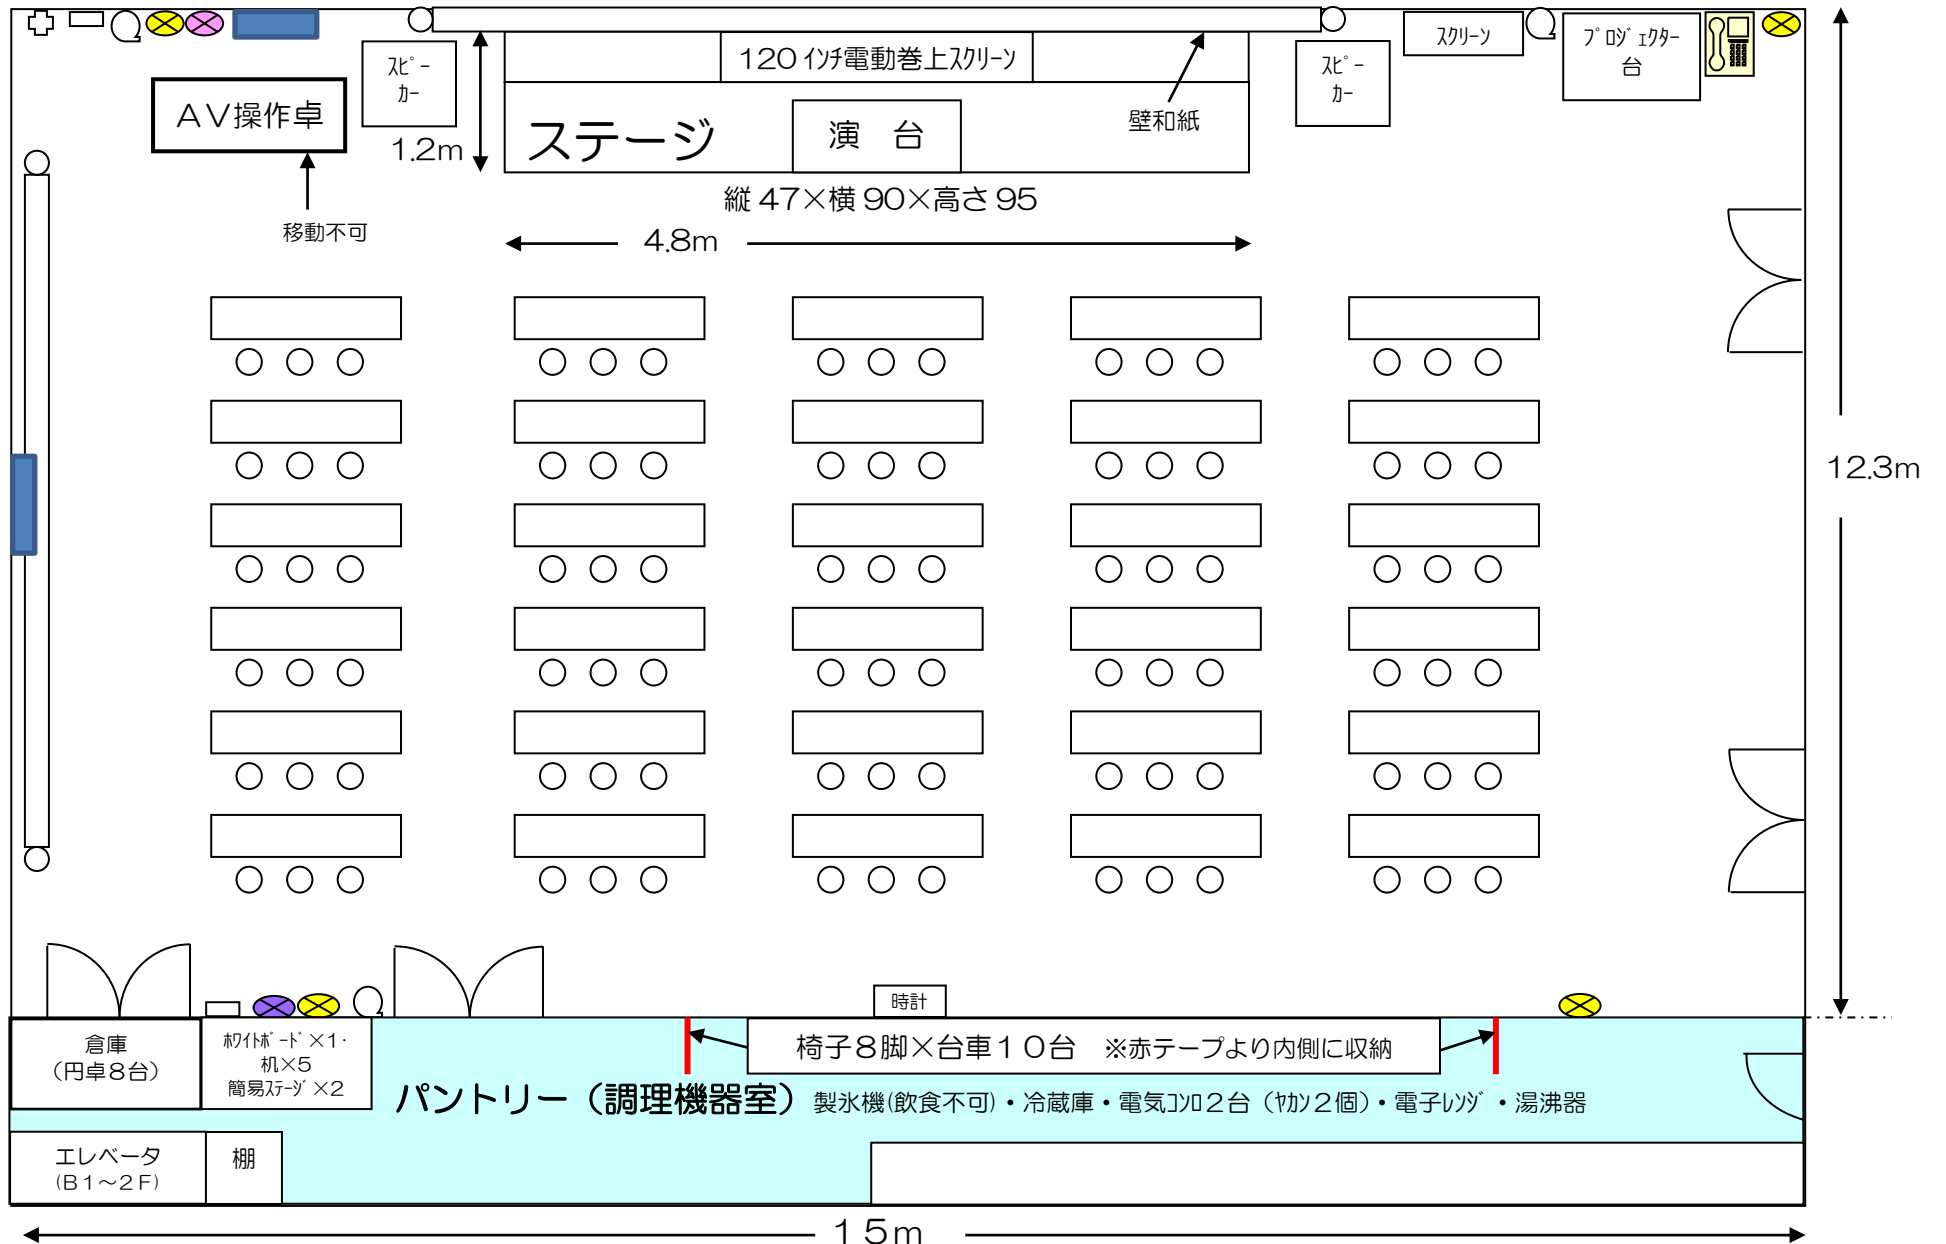

+ ...テレビ端子   
 Q ...インターネット差込み口   
 ⊗ ...コンセント差込み口(電気回路:使用可能6回路各2kwまで 青・緑・オレンジ・黄・ピンク・紫)