


4階 第4講義室 基本レイアウト

〔机 30/椅子 90

119㎡〕

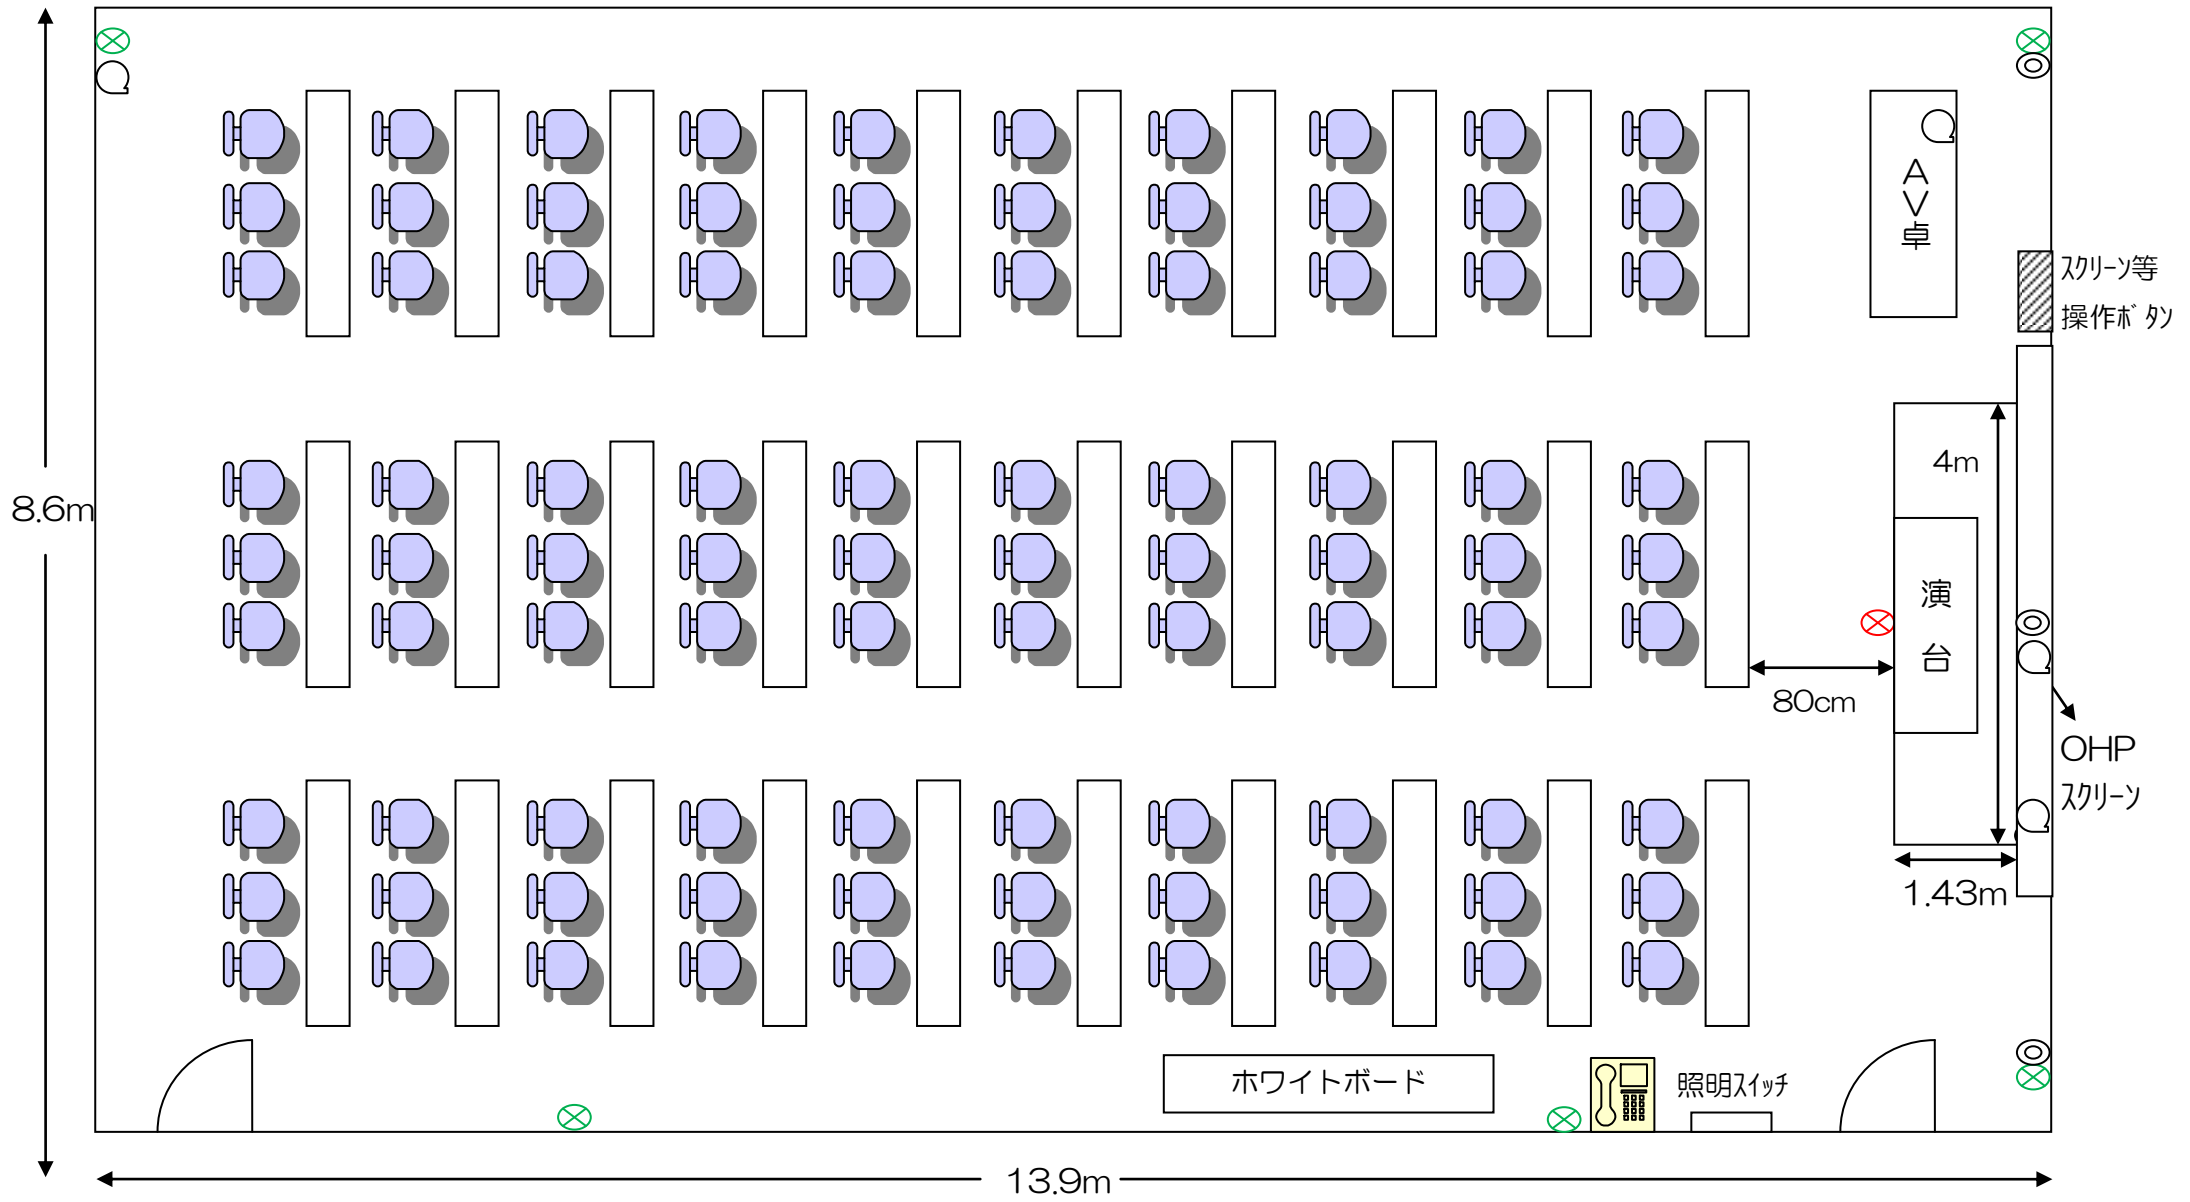

- ⊗・・・コンセント差込口 (8箇所)
- Ⓚ・・・インターネット差込口 (4箇所)
- Ⓞ・・・有線マイク差込口 (3箇所)

- ※OHPスクリーン 2.1m×2.1m
- 黒板・プロジェクター 2.1m×3.2m