


# 5階 第2演習室 基本レイアウト

〔机11/椅子33 45㎡〕

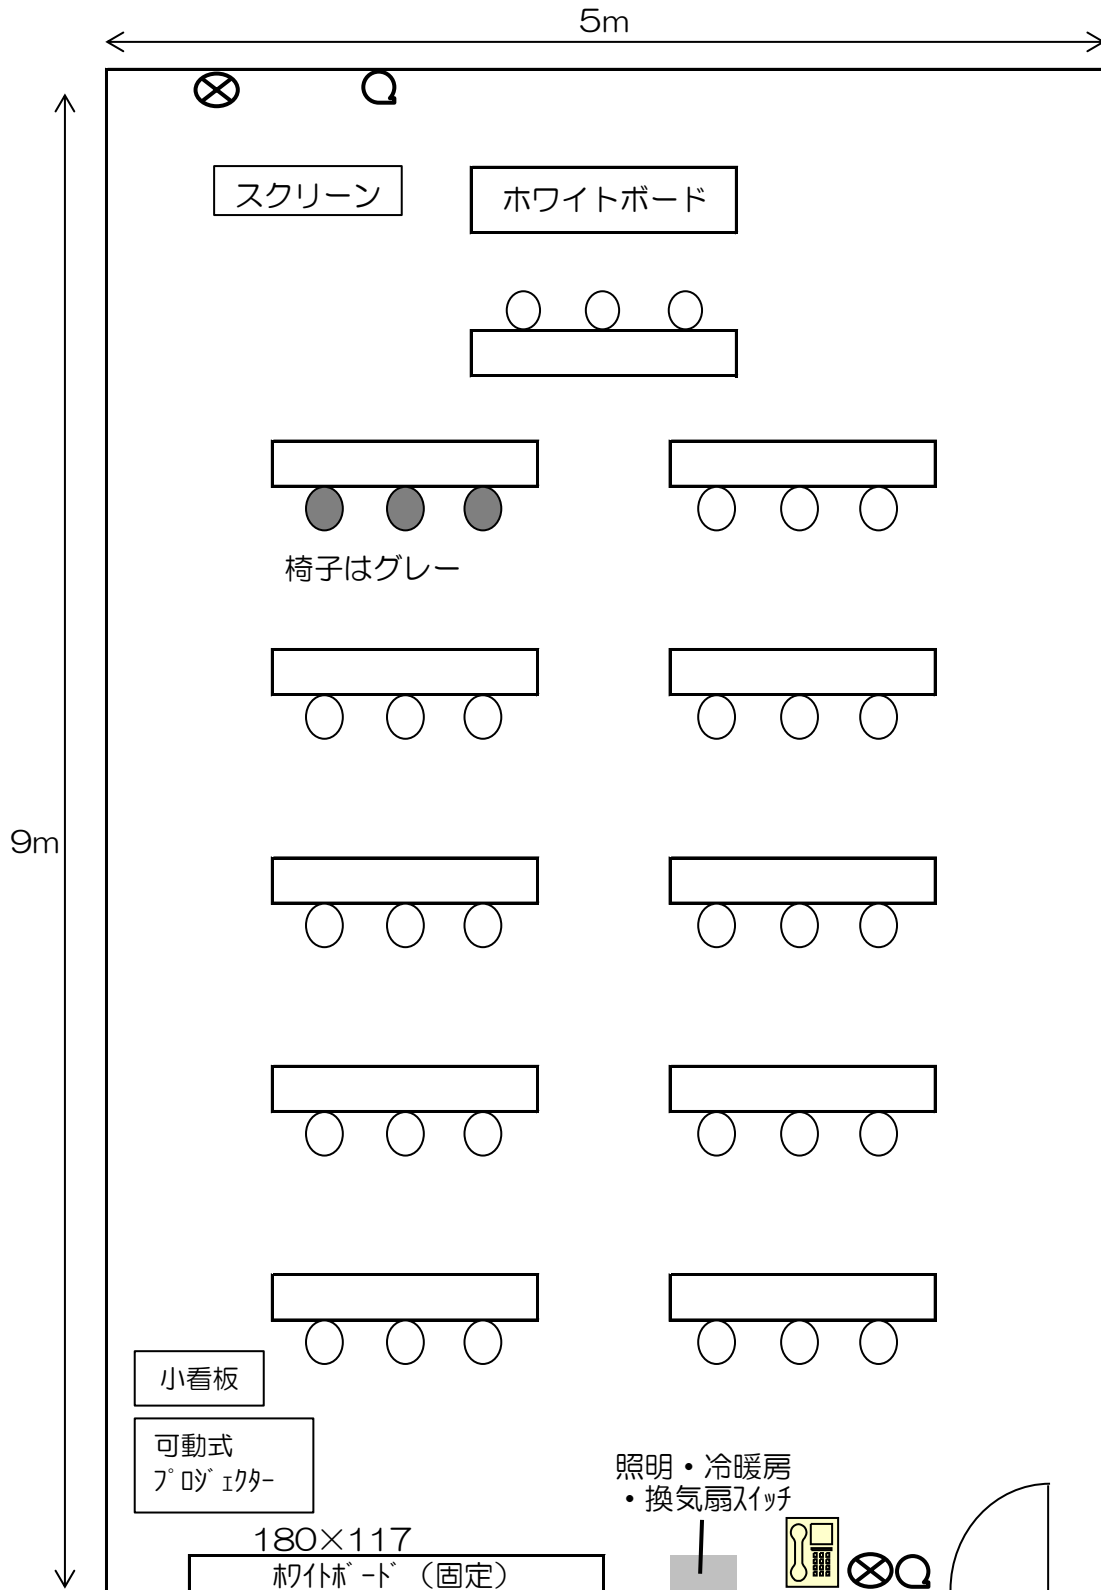

⊗ ……コンセント (2箇所)    ⊙ ……インターネット差込み口