


5階 第5演習室 基本レイアウト

〔机11 / 椅子33 44㎡〕

4.9m

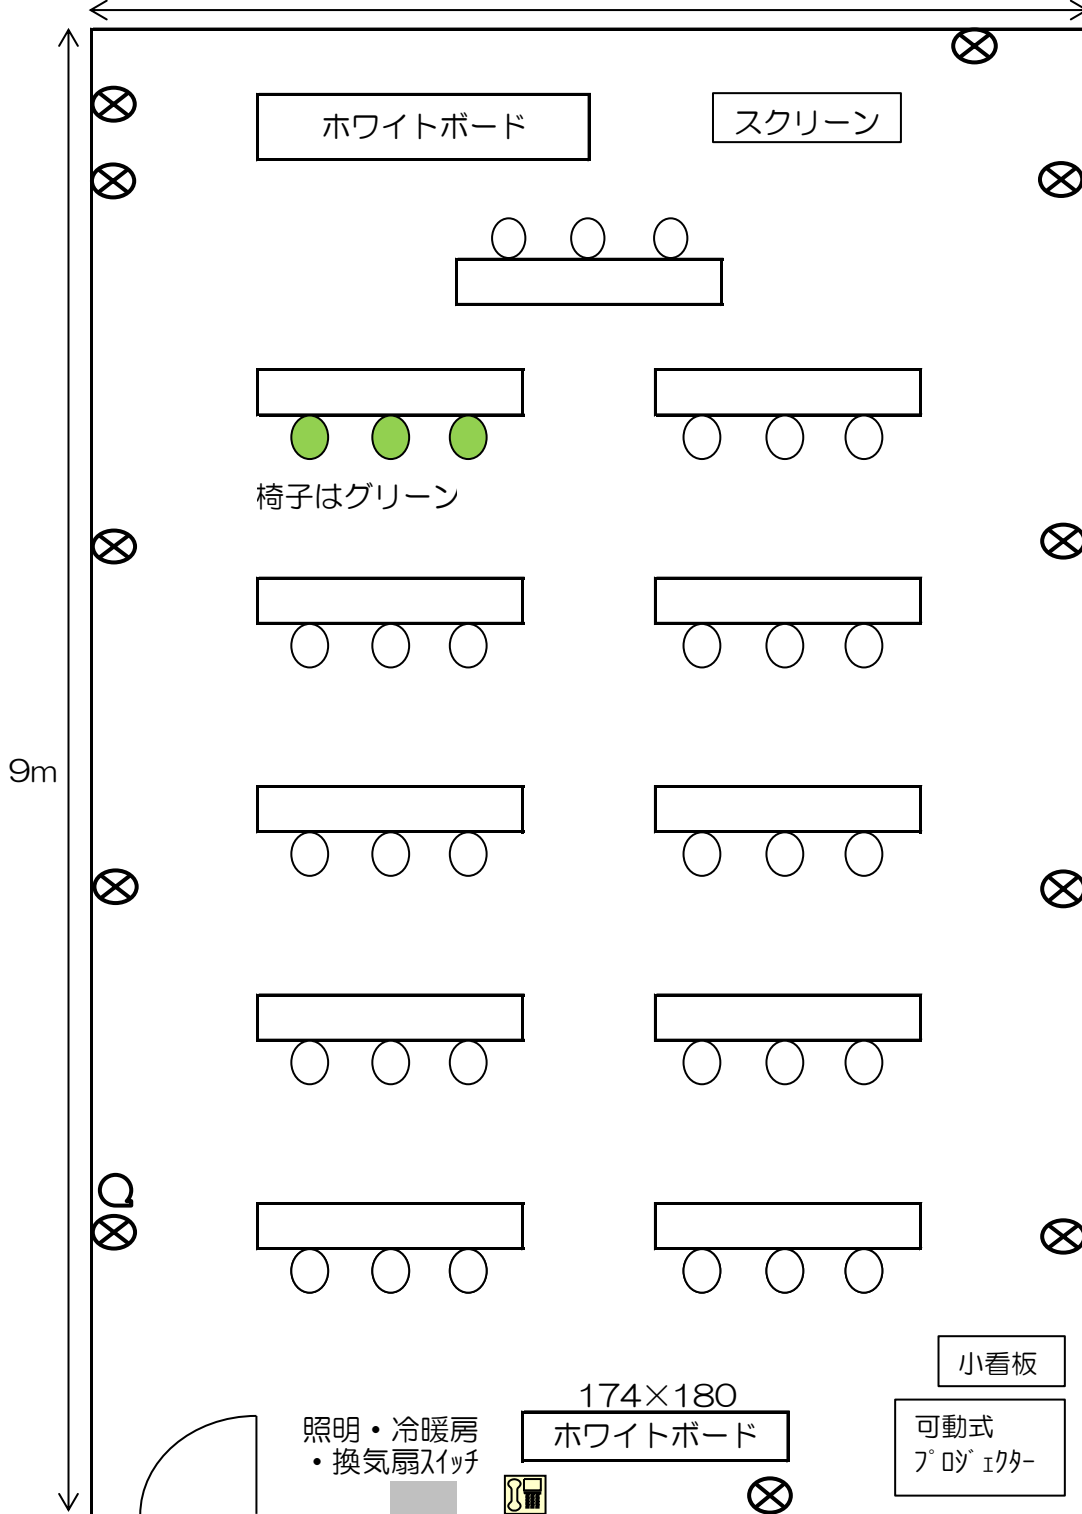

⊗・・・コンセント (2箇所)

⊚・・・インターネット差込み口