


2階 和室 見取り図 (10畳)

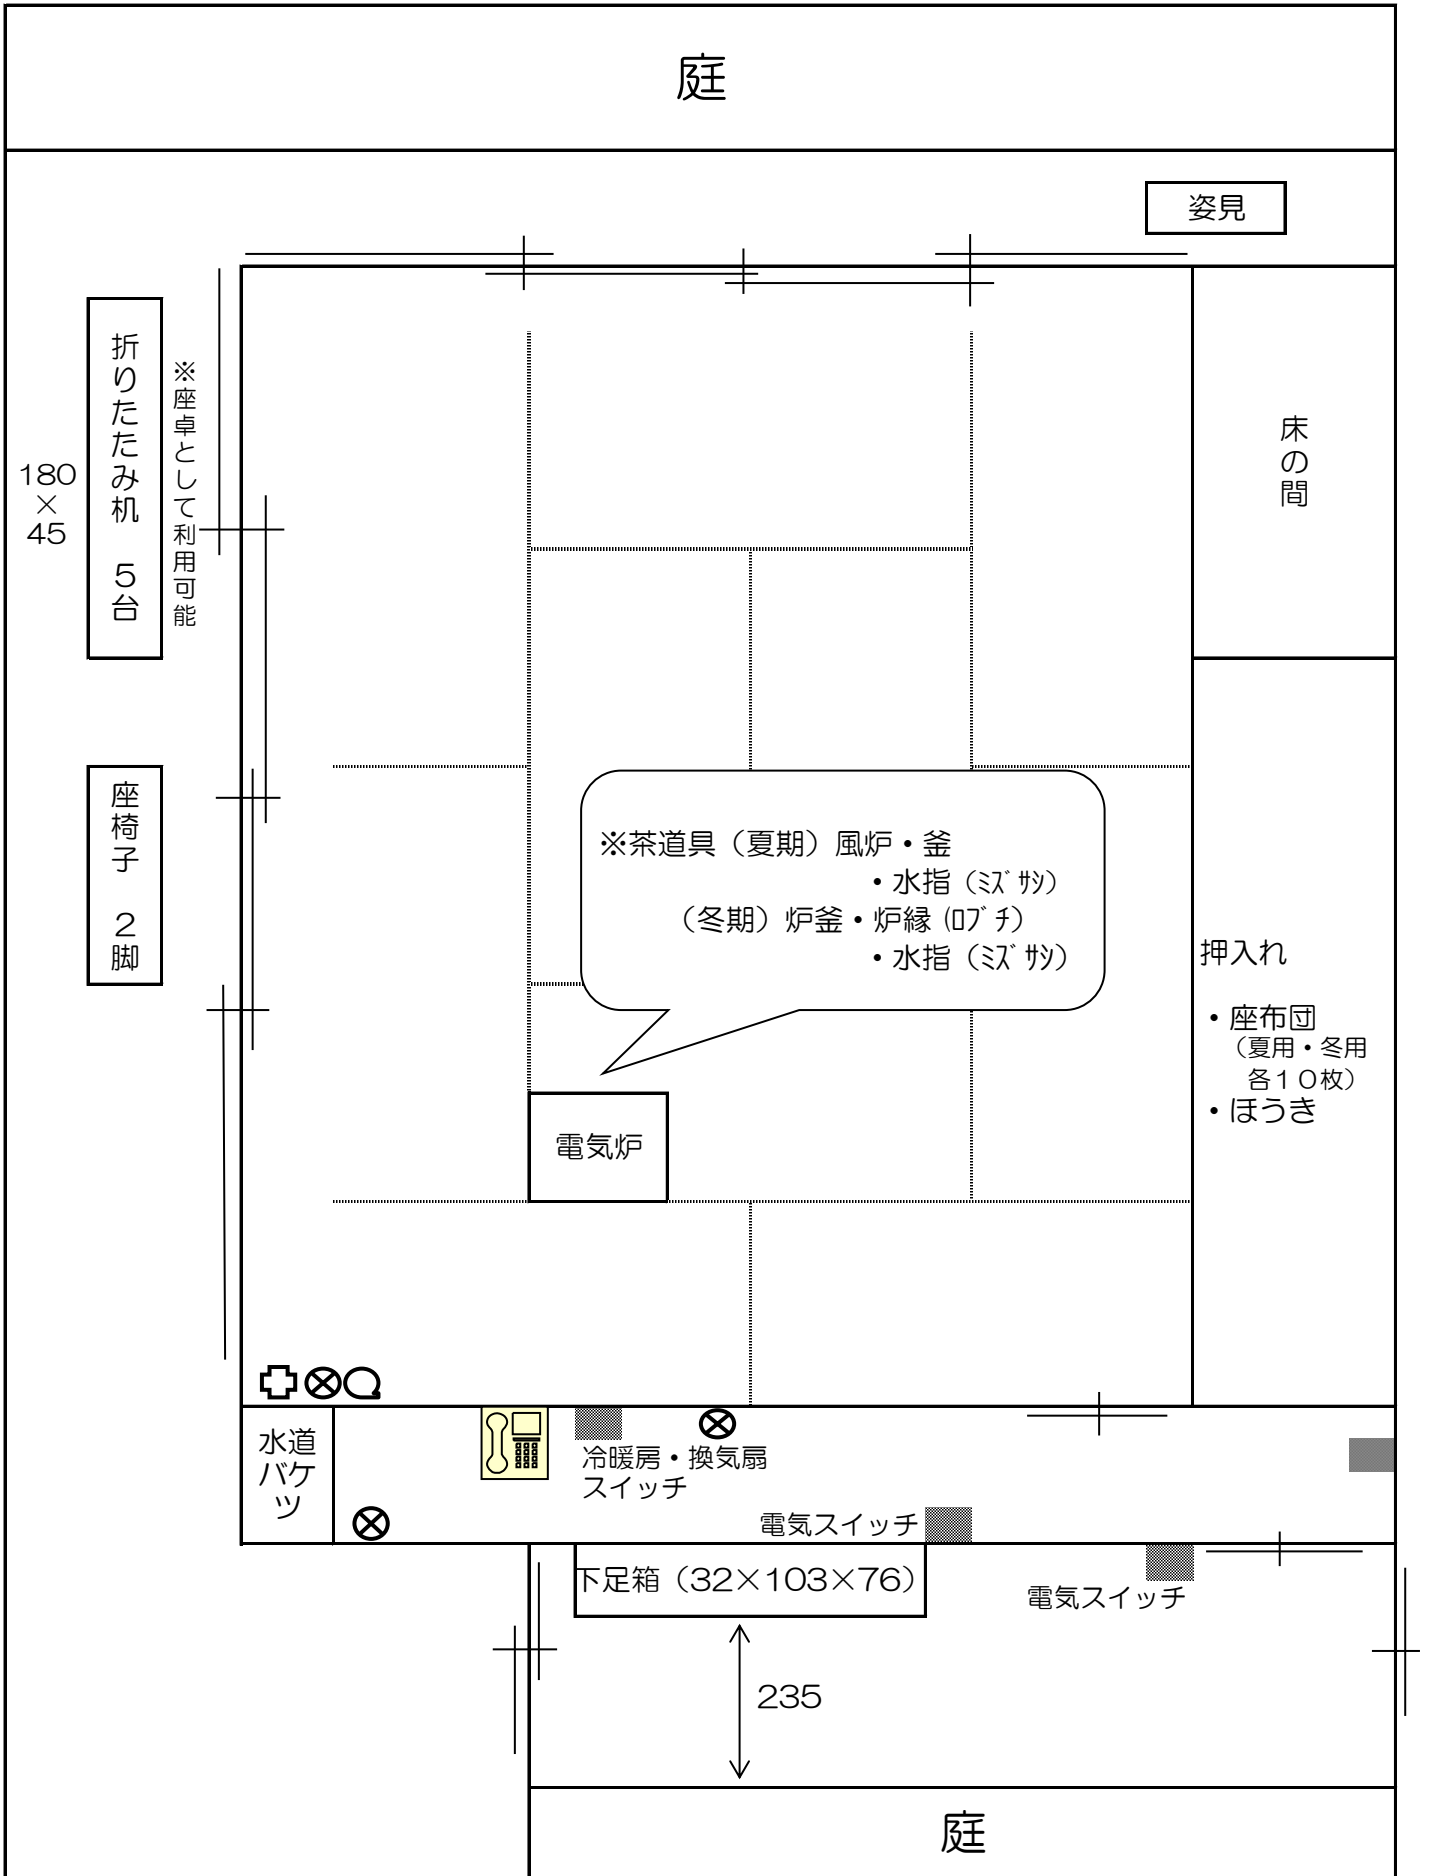

⊕・・・テレビ端子

⊗・・・コンセント

Ⓚ・・・インターネット差込み口