


5階 第1演習室 基本レイアウト

〔机11/椅子33 45㎡〕

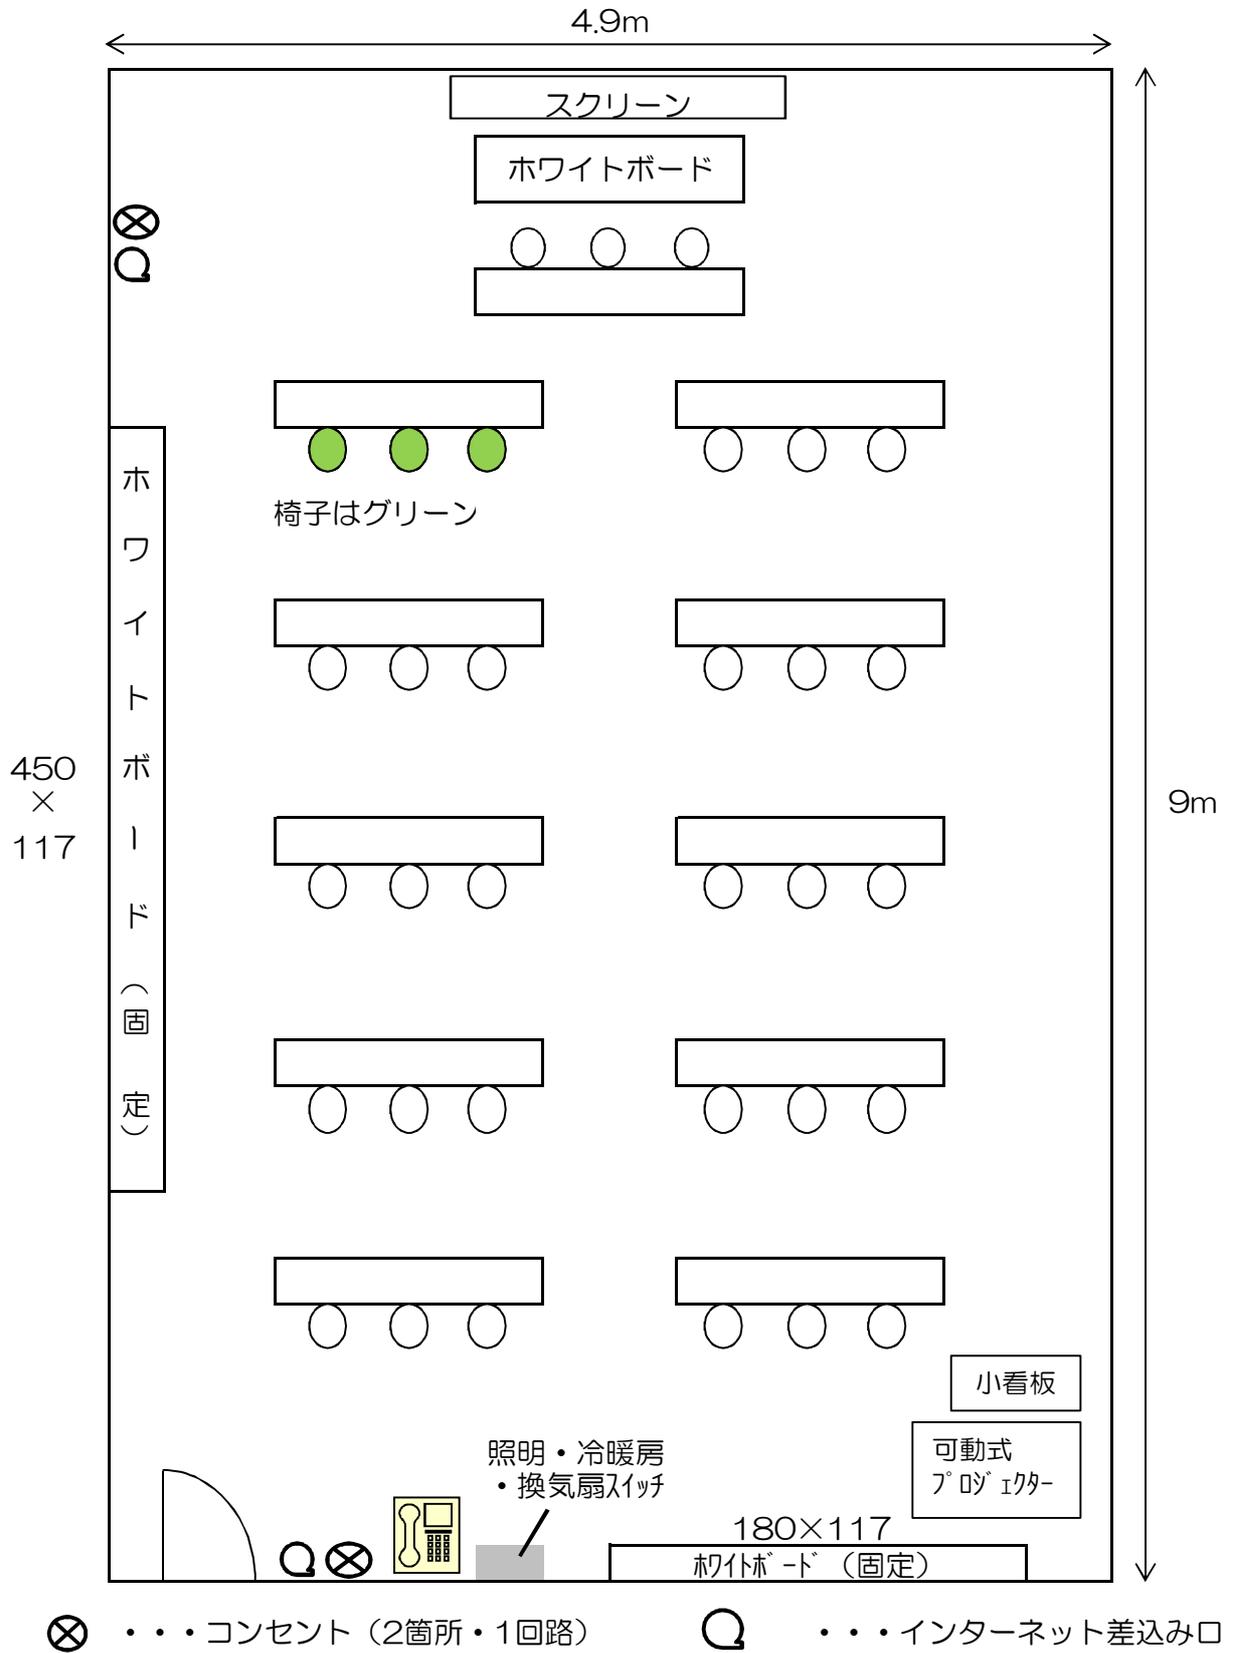

⊗ ……コンセント (2箇所・1回路)

Q ……インターネット差込み口