


5階 第3演習室 基本レイアウト

〔机11／椅子33 45㎡〕

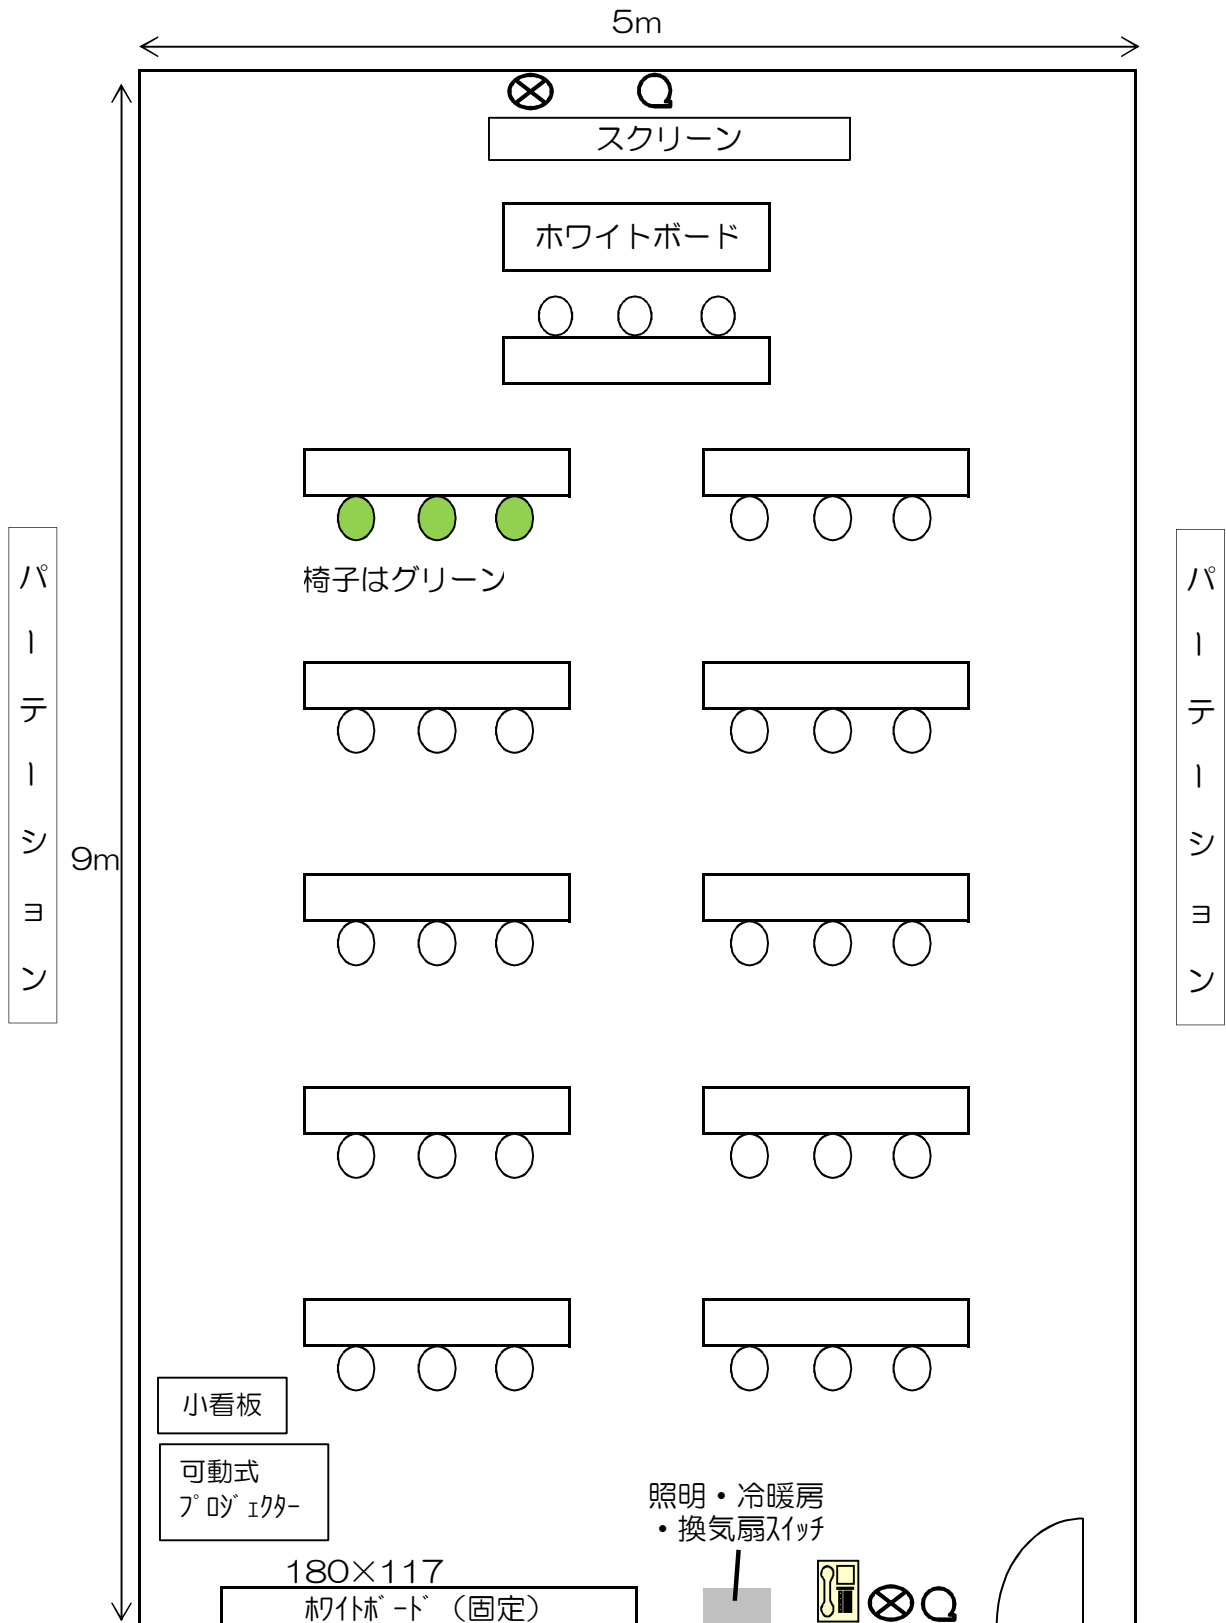

⊗・・・コンセント (2箇所・1回路)

⊙・・・インターネット差込み口