


5階 第4演習室 基本レイアウト

〔机11/椅子33 45㎡〕

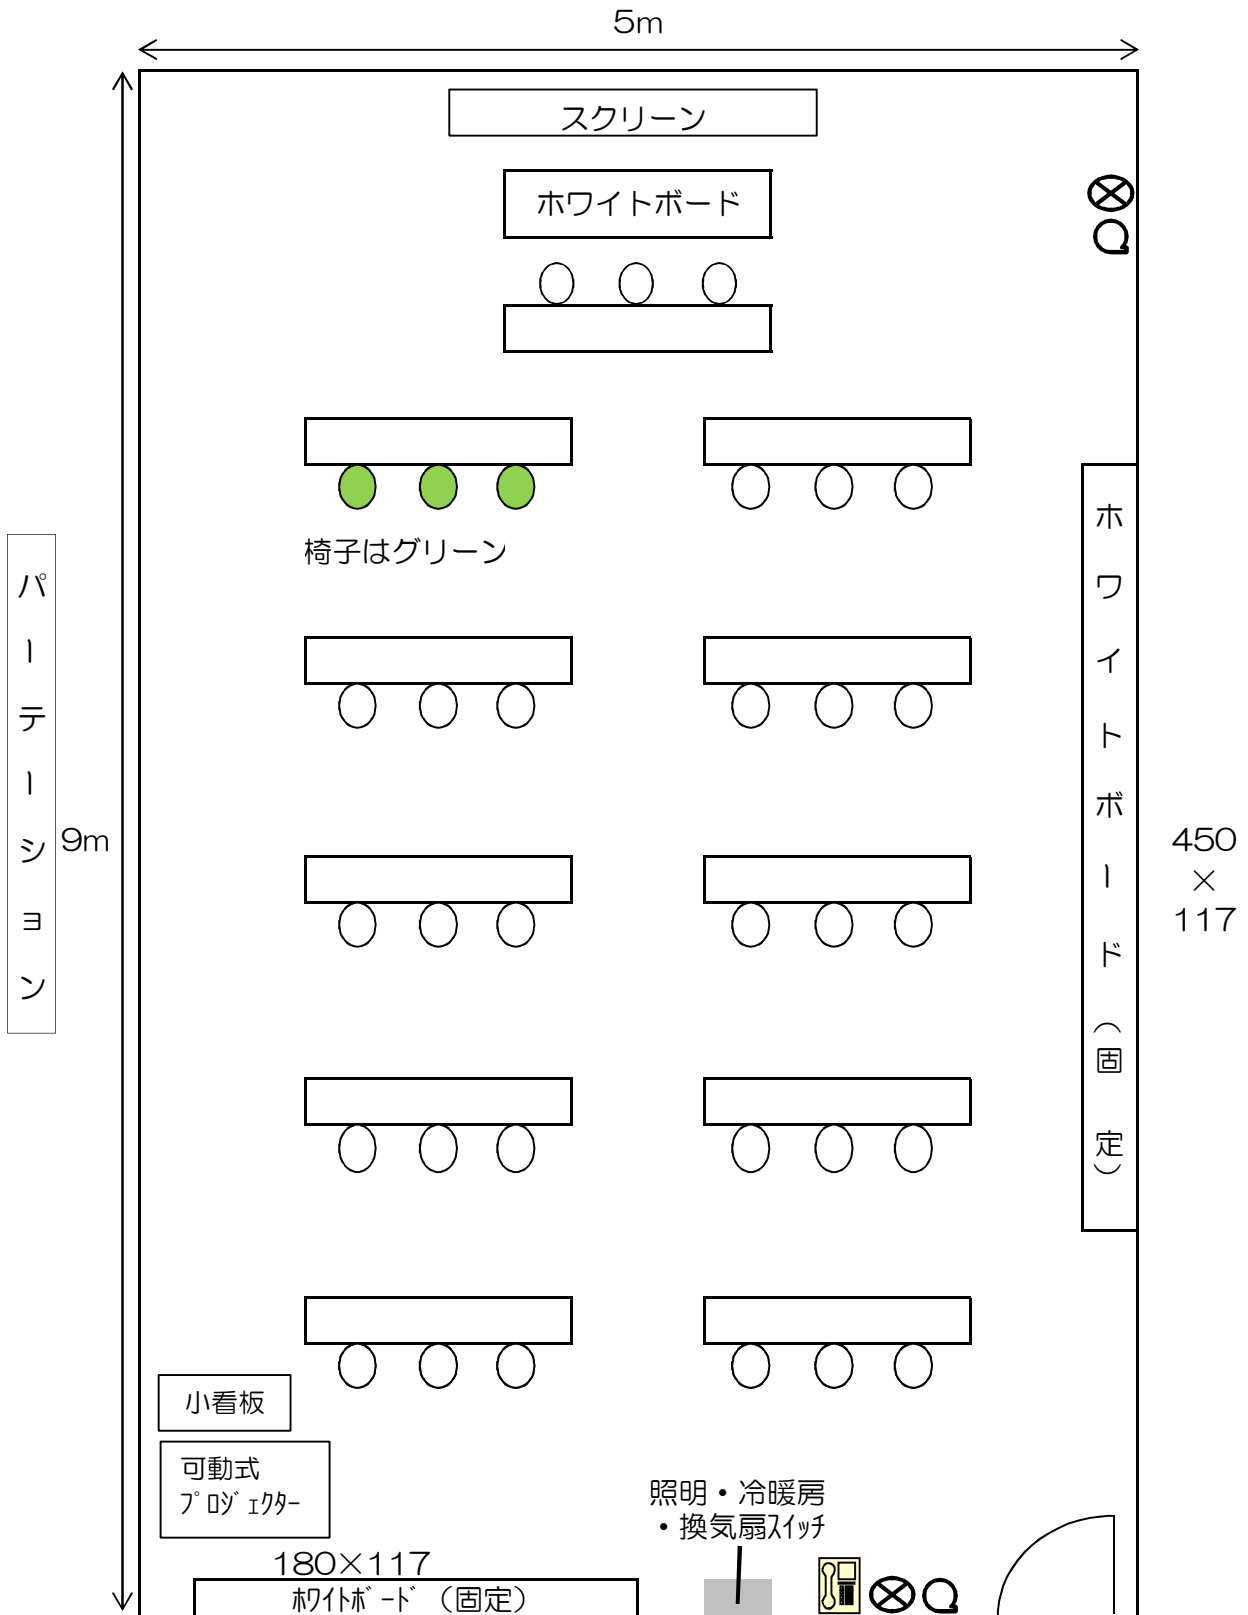

⊗・・・コンセント (2箇所・1回路)

Q・・・インターネット差込み口