


5階 第5演習室 基本レイアウト

〔机11／椅子33 45㎡〕

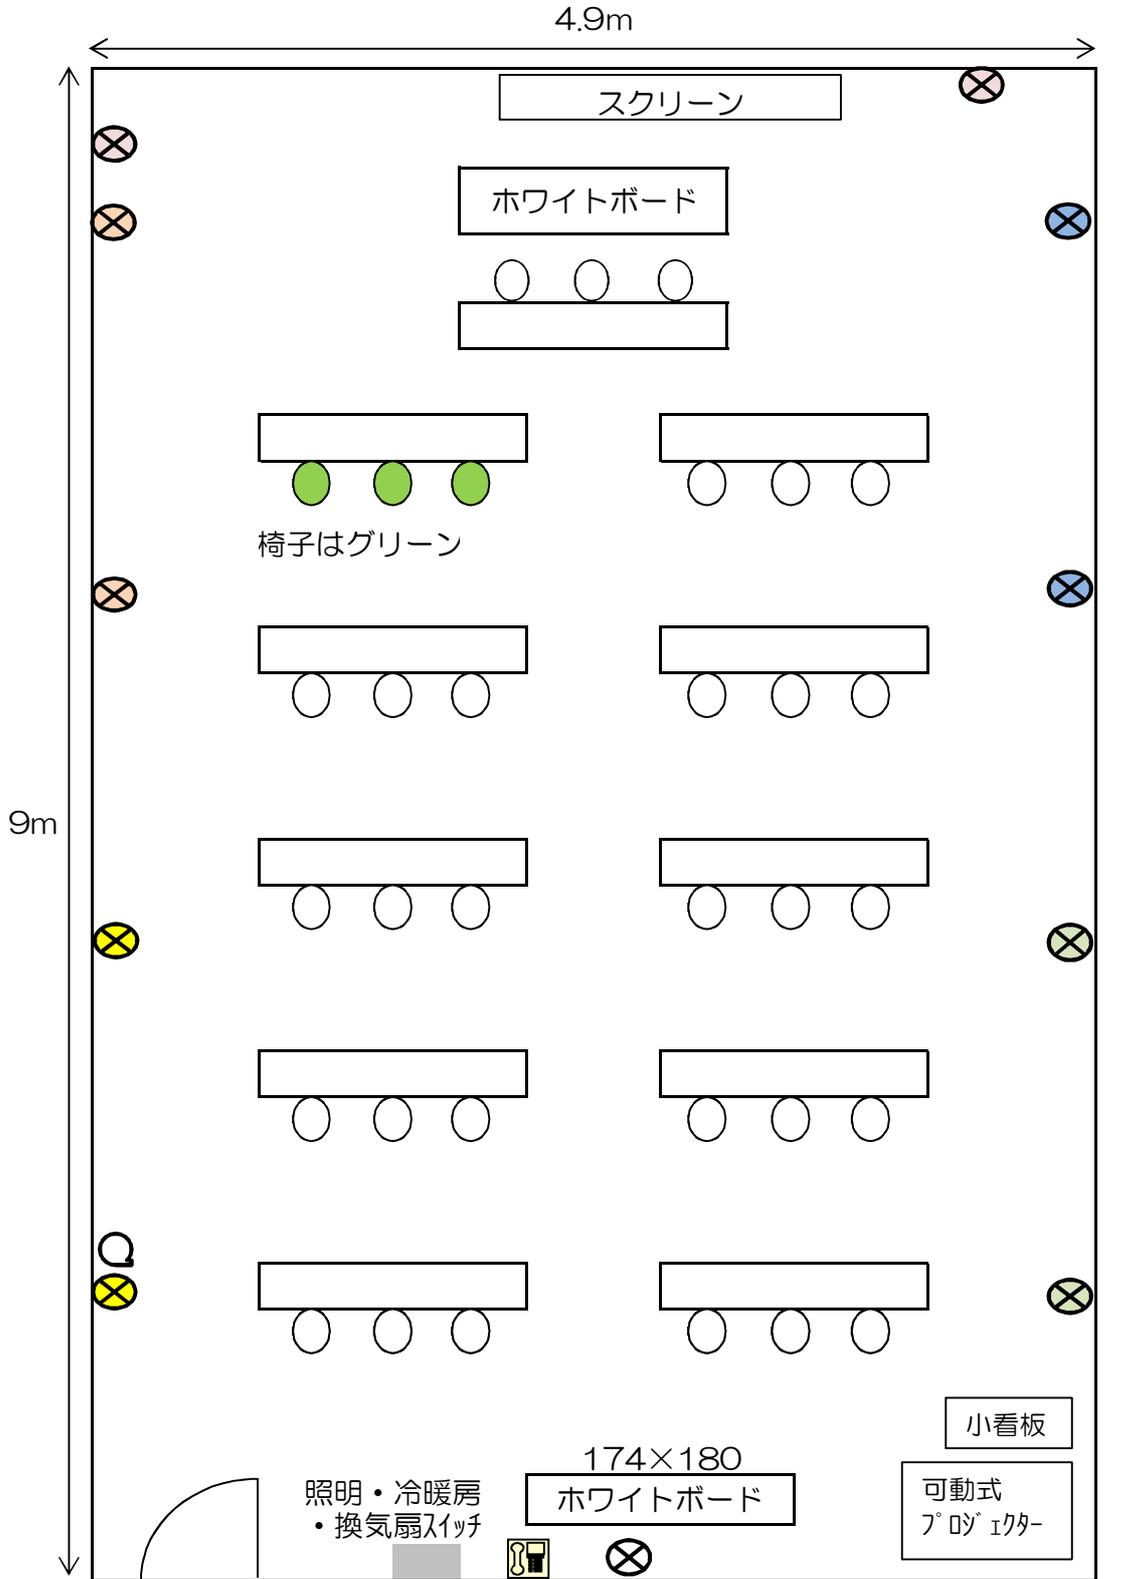

⊗・・・コンセント (11箇所・5回路)

Ⓚ・・・インターネット差込み口