


4階 第2講義室 レイアウト

〔固定式 289名〕

306㎡

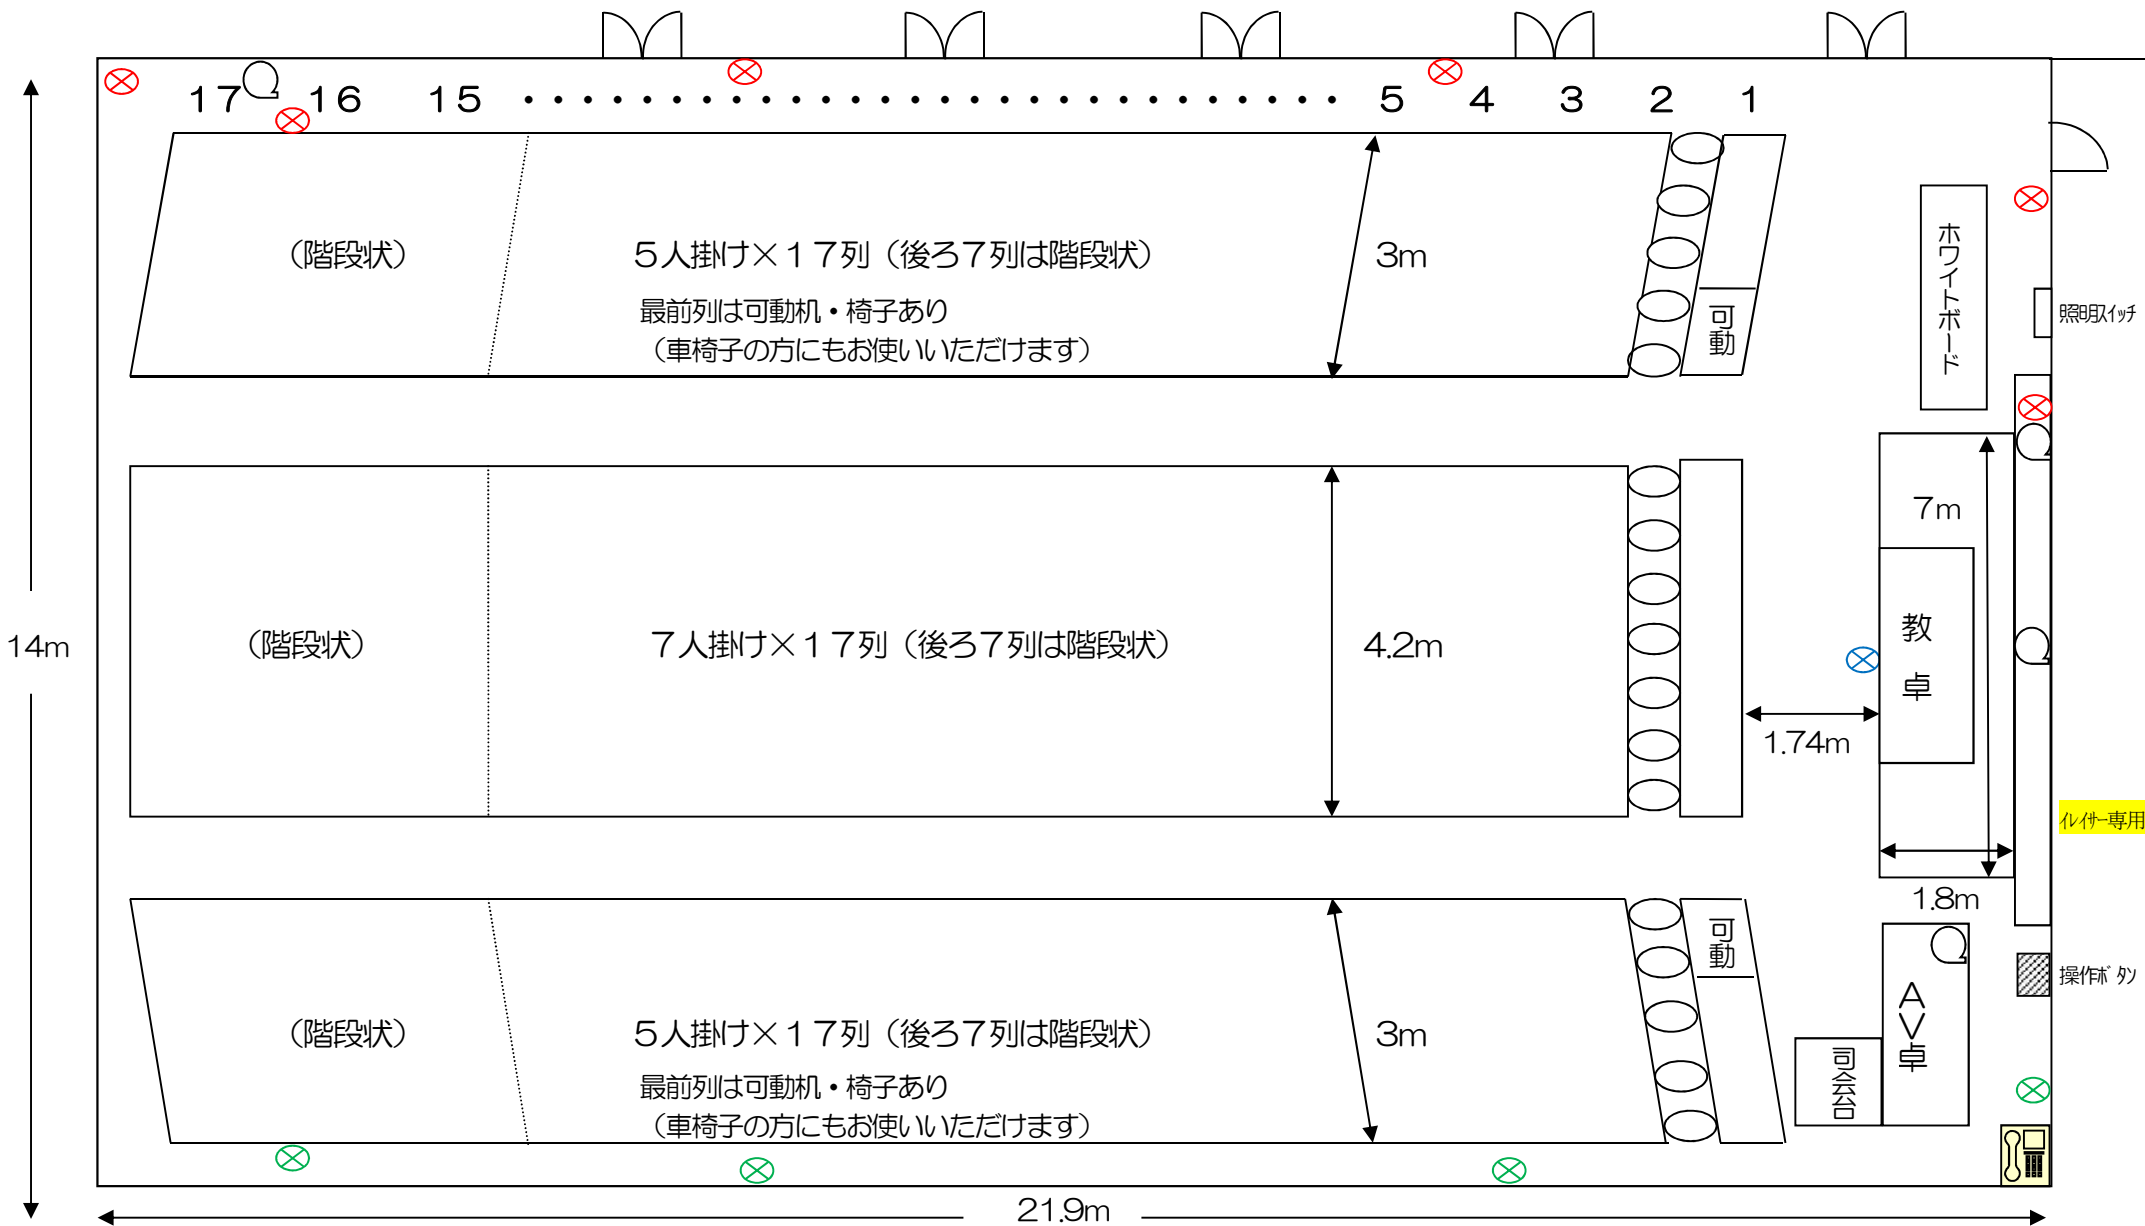

⊗ …コンセント差込口 (11箇所・3回路 (イレイサー用含まず))

⊚ …インターネット差込口

※スクリーン 幅2.4m×高さ2.4m 黒板・プロジェクター 幅6.4m×高さ2.35m