


4階 第4講義室 基本レイアウト

〔机 30/椅子 90

119㎡〕

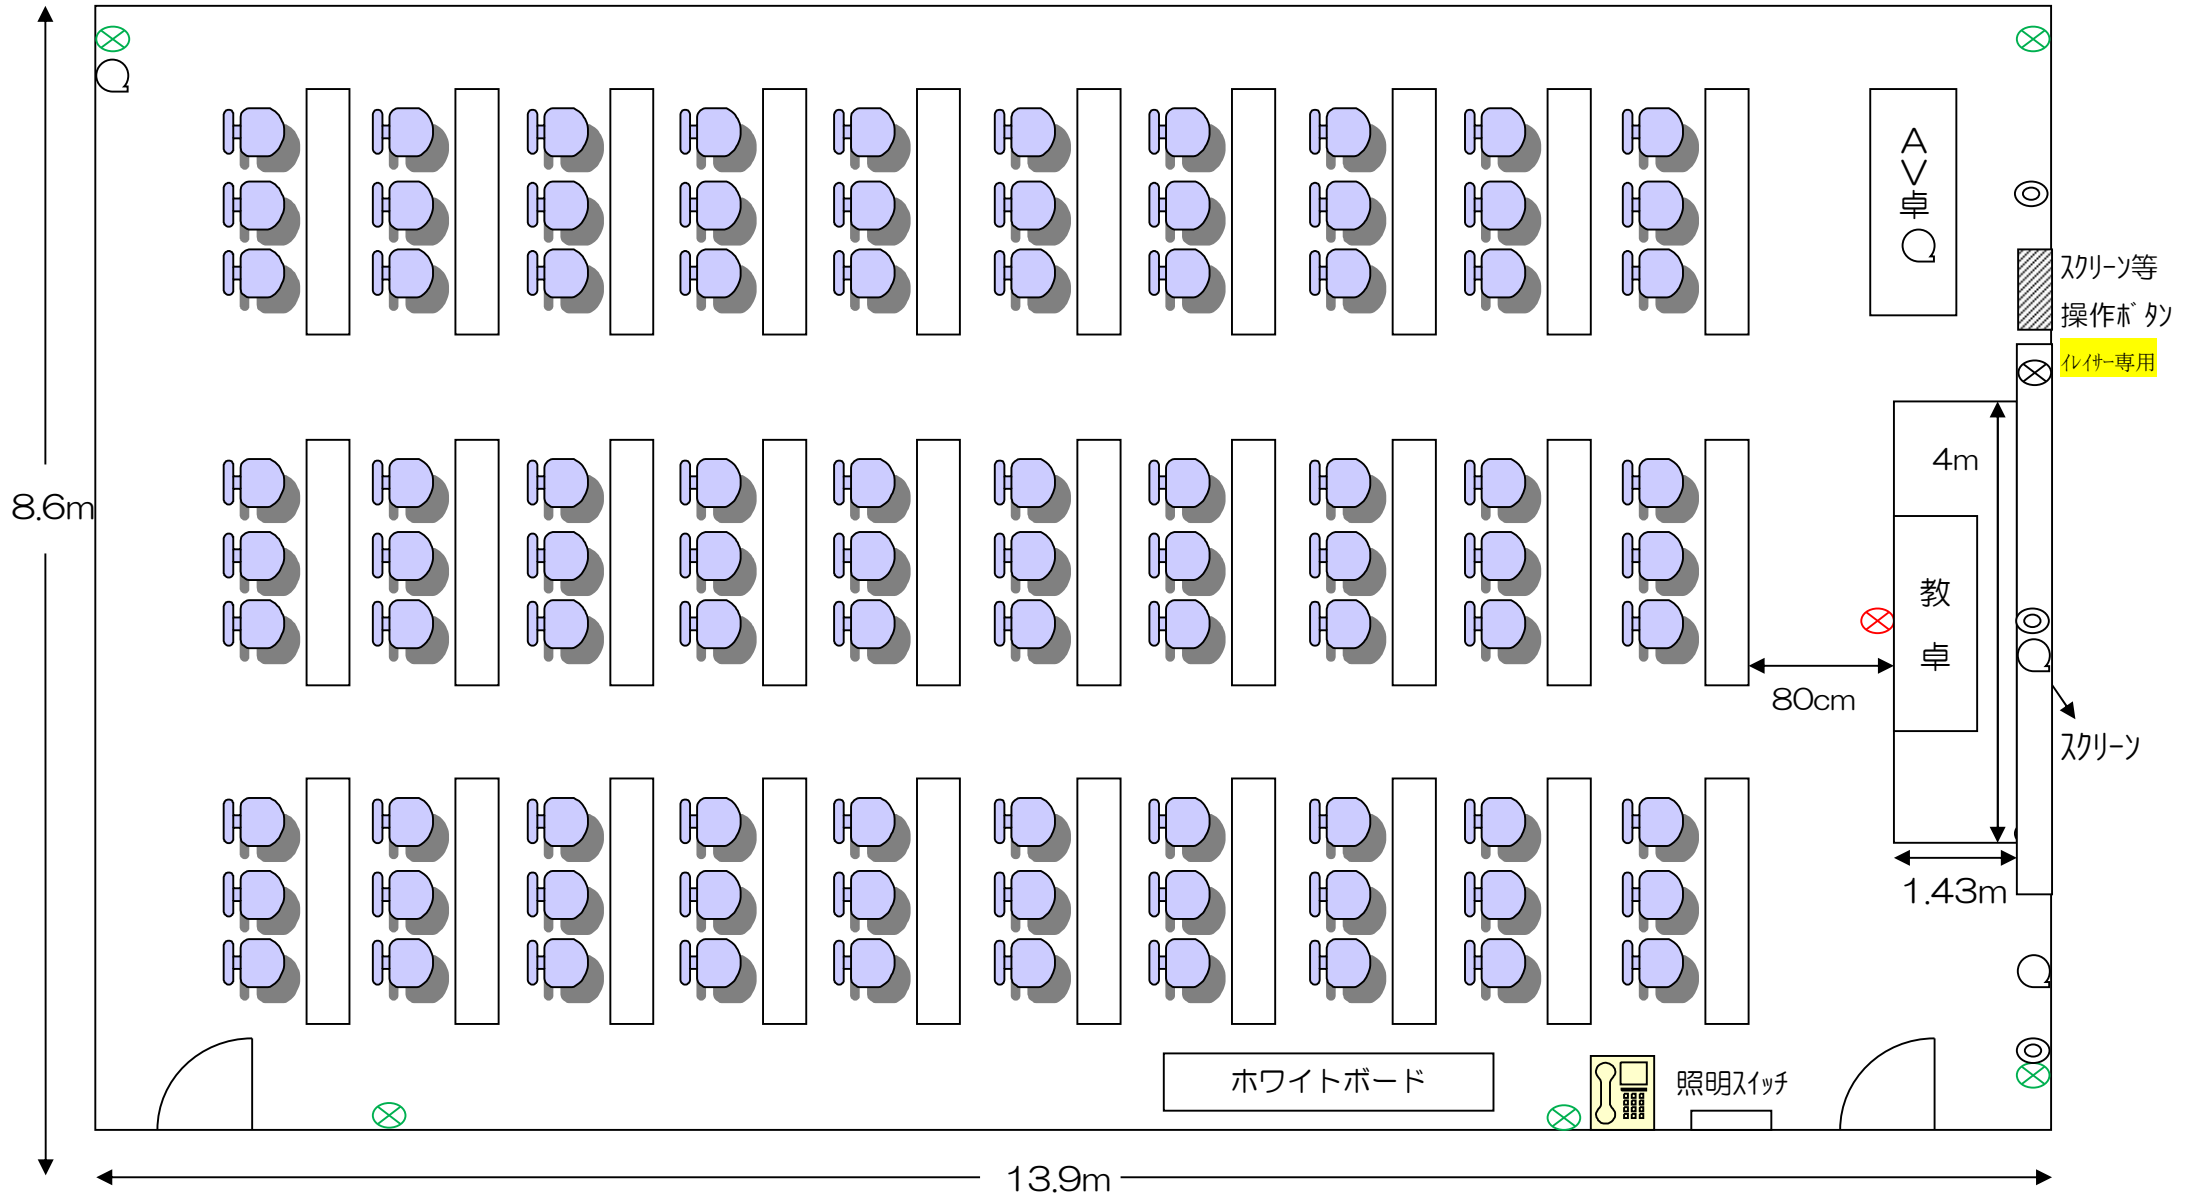

⊗・・・コンセント差込口 (6箇所・2回路 (イレイサー用含まず))

⊚・・・インターネット差込口

⊙・・・有線マイク差込口 (3箇所)

※スクリーン 2.1m×2.1m

黒板・ディスプレイ 2.1m×3.2m