


# 2階 第2会議室 基本レイアウト

[机10+4 / 椅子38 88㎡]

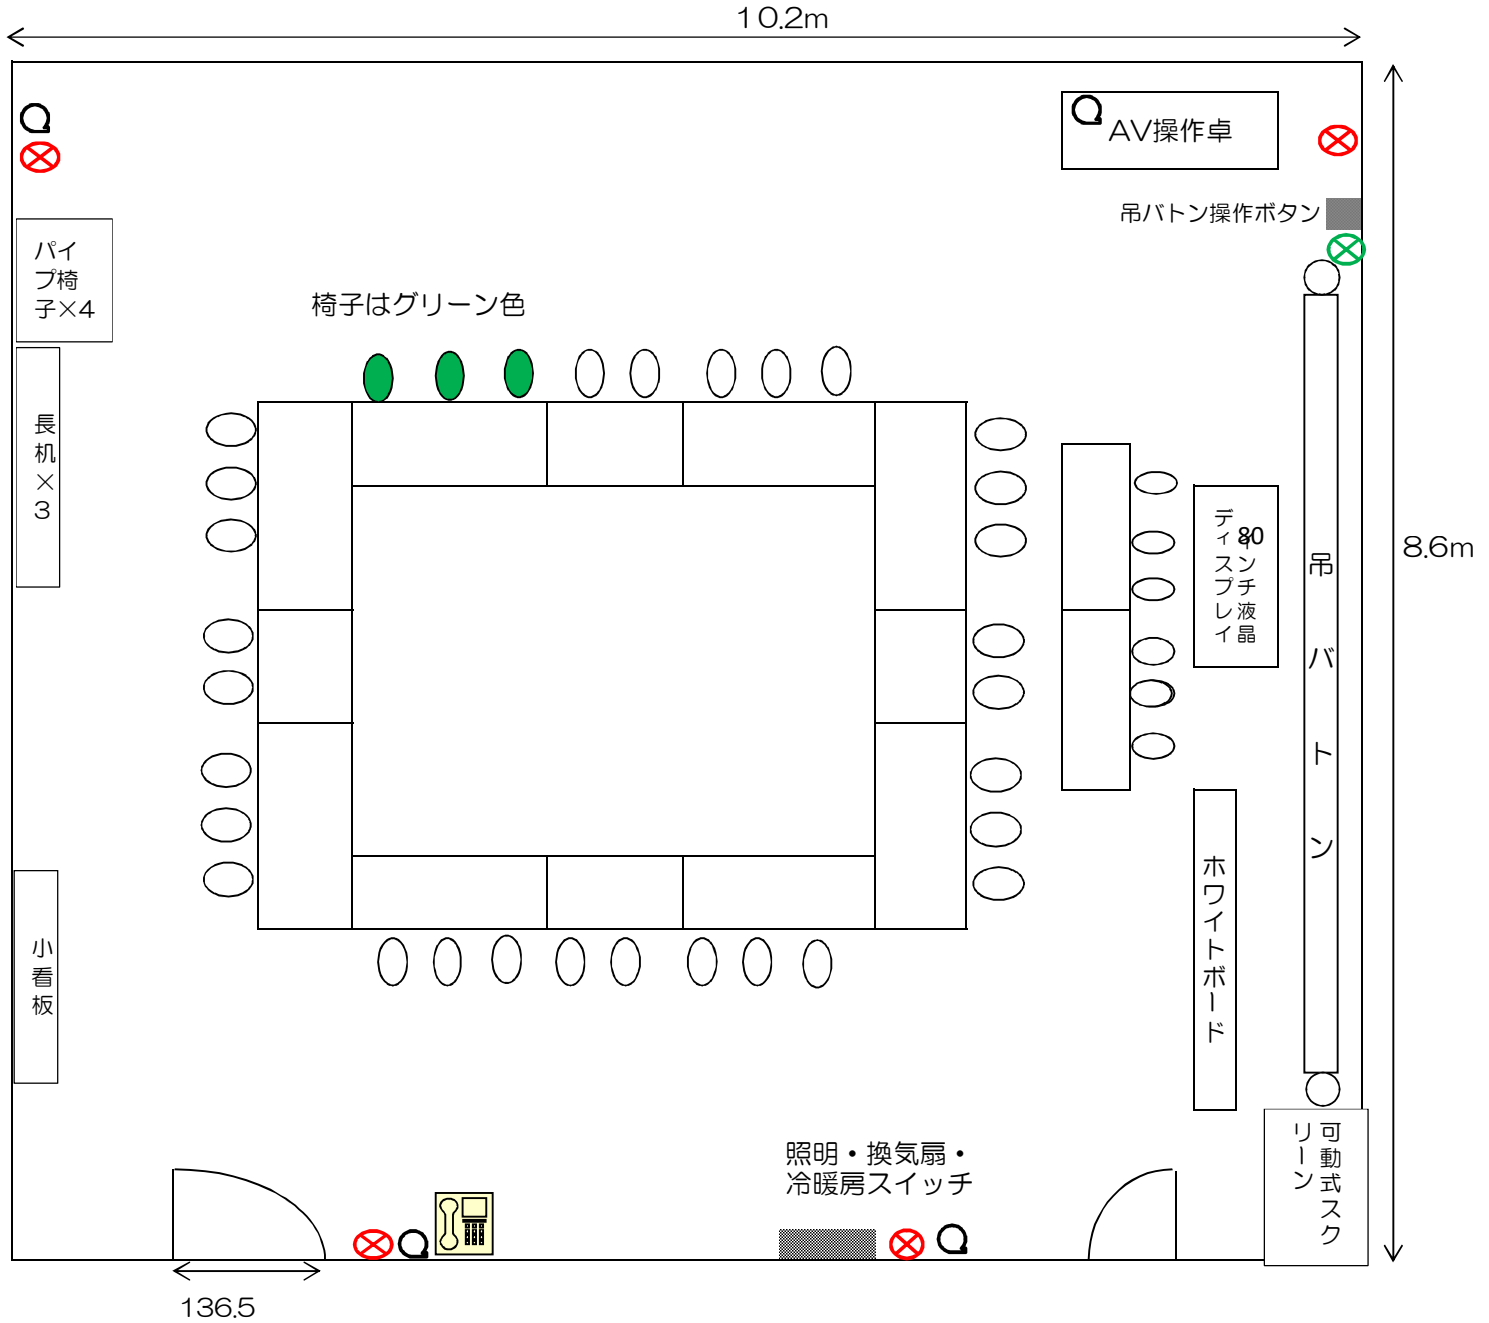

⊗・・・コンセント差込口（5箇所・2回路）

Q・・・インターネット差込み口