


# 2階 ホール (レセプションルーム)

〔円卓 8/木製椅子 80 184㎡〕

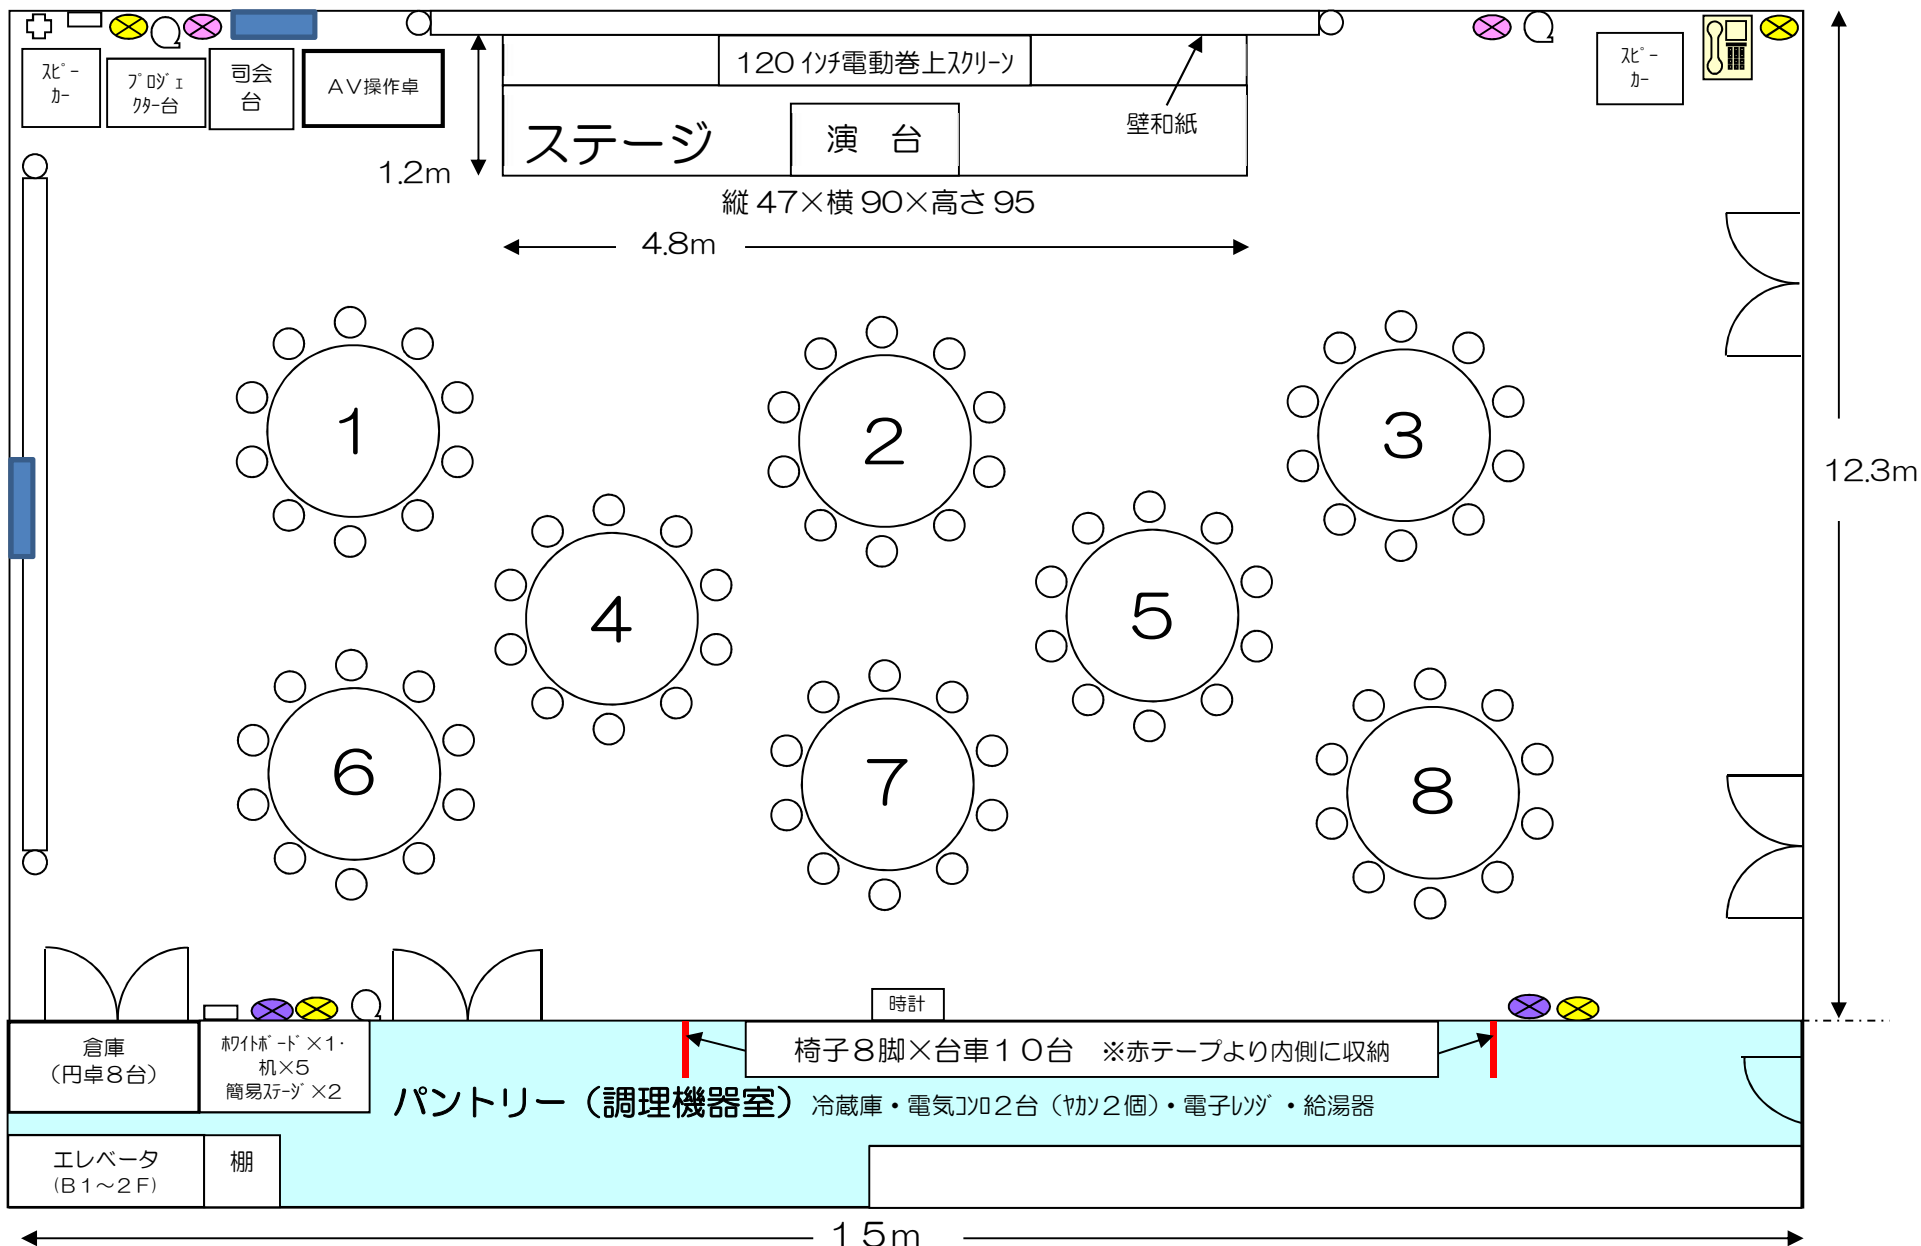

+ …テレビ端子   
 Q …インターネット差込み口   
 ⊗ …IT地外差込み口(13箇所・6回路)   
 青・緑・オレンジ・黄・ピンク・紫