


2階 ホール (レセプションルーム)

[3人掛け机 30/椅子 90 184 m²]

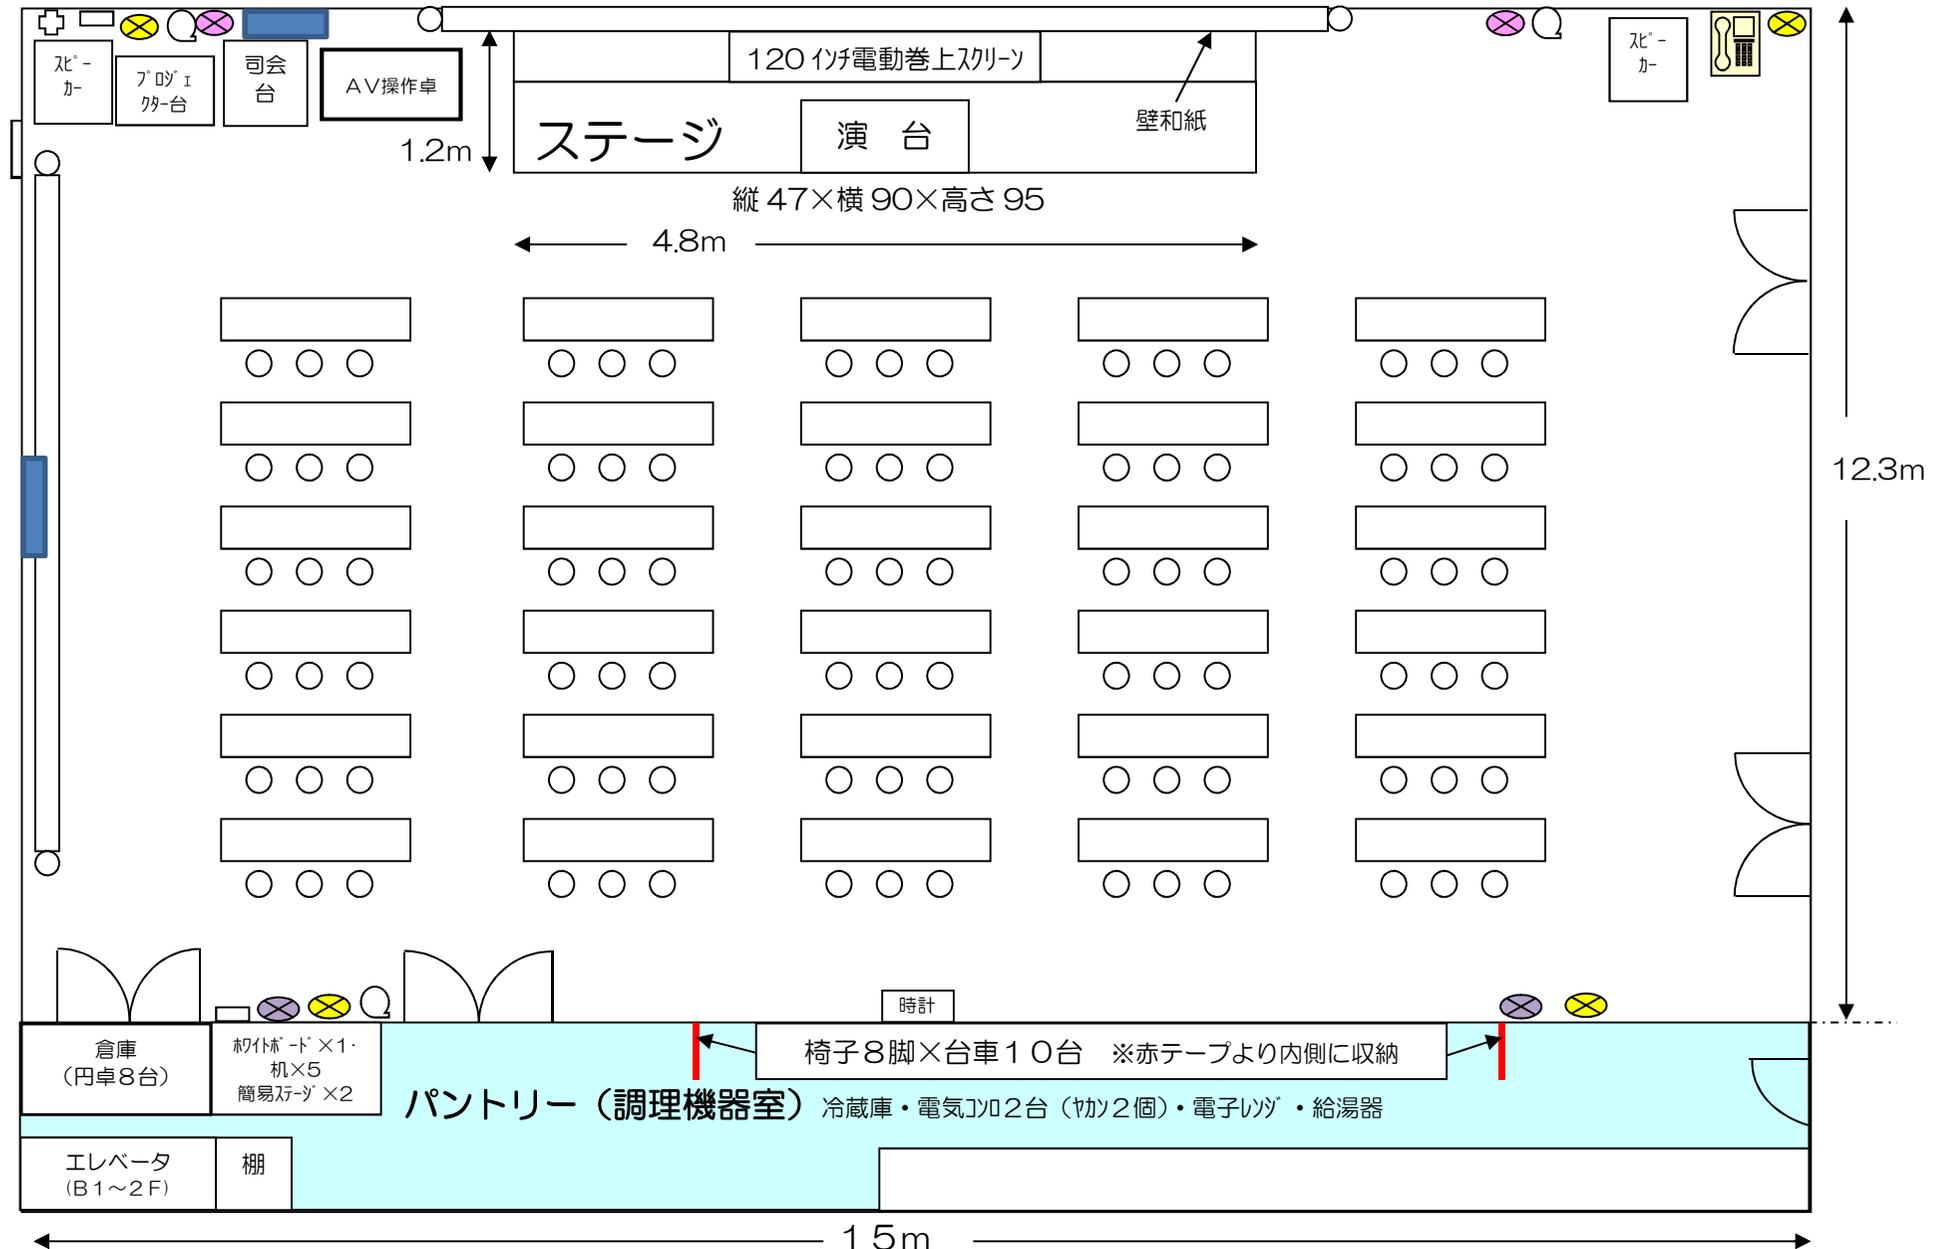

+ ...テレビ端子
 Q ...ｲﾝﾀｰﾈｯﾄ差込み口
 ⊗ ...ｺﾝﾃﾞﾝｻﾞ差込み口 (13ヶ所 / 6回路)
 青・緑・オレンジ・黄・ピンク・紫