


2階 第1会議室 レイアウト

〔※固定式 机21/椅子63 150㎡〕

※移動不可

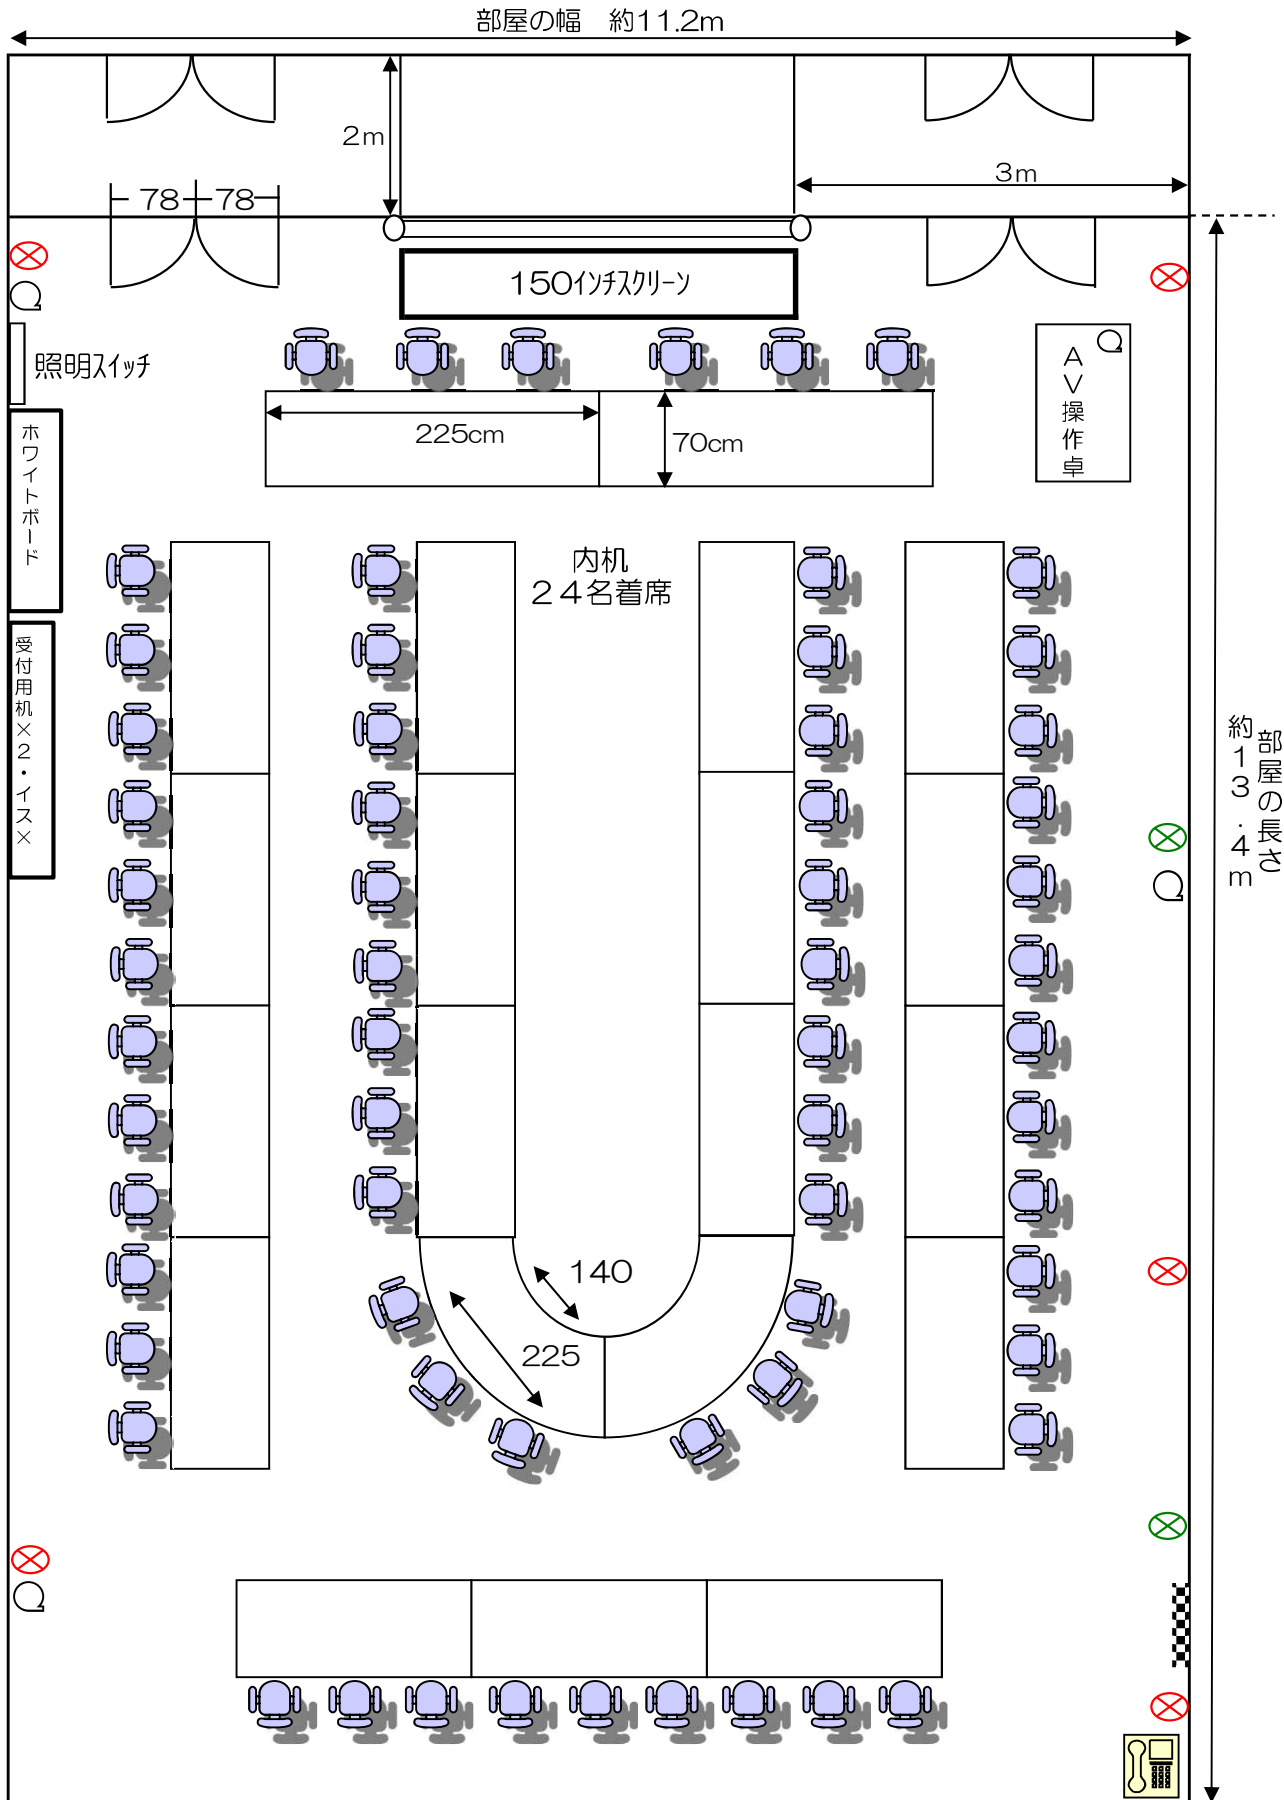

⊗ ...コンセント差込口(7箇所・2回路)
 ☐ ...吊ボタン・ブラインド操作ボタン

○ ...インターネット差込口