


6階 第5講習室 基本レイアウト

〔机13／椅子39 60㎡〕

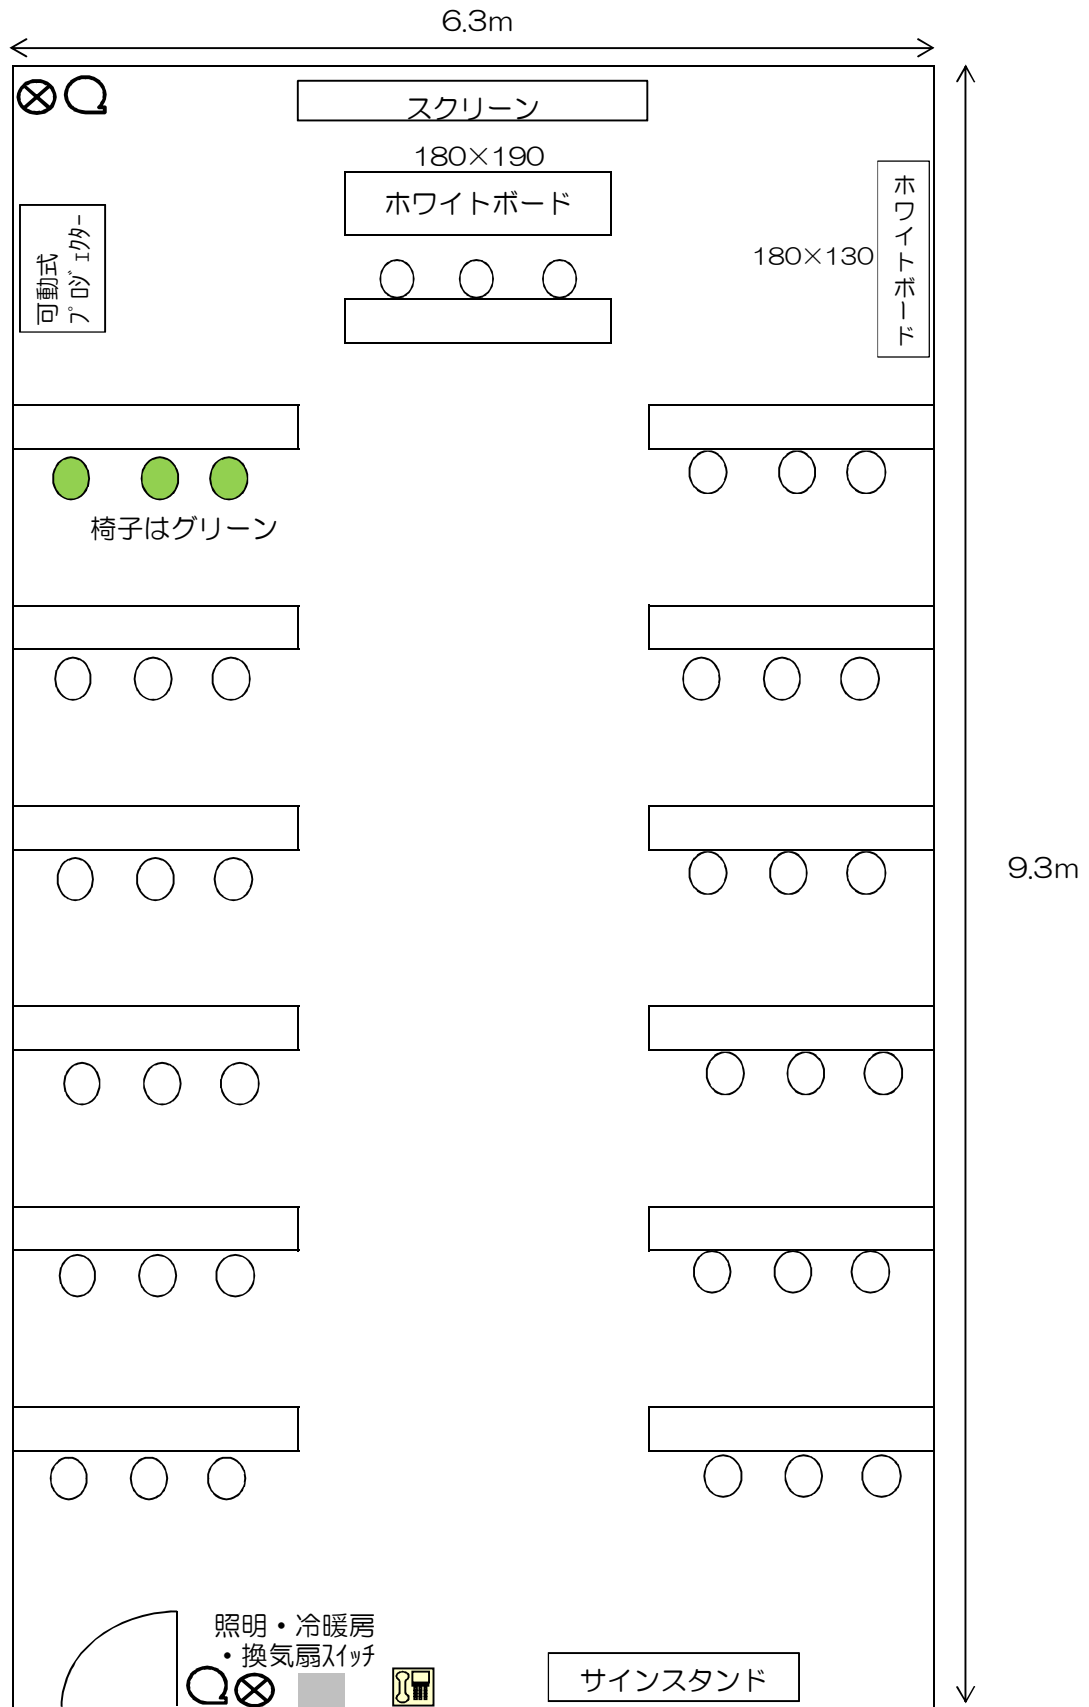

⊗・・・コンセント（2箇所・1回路） Q・・・インターネット差込み口