


6階 第4講習室 基本レイアウト

〔机15/椅子45 70㎡〕

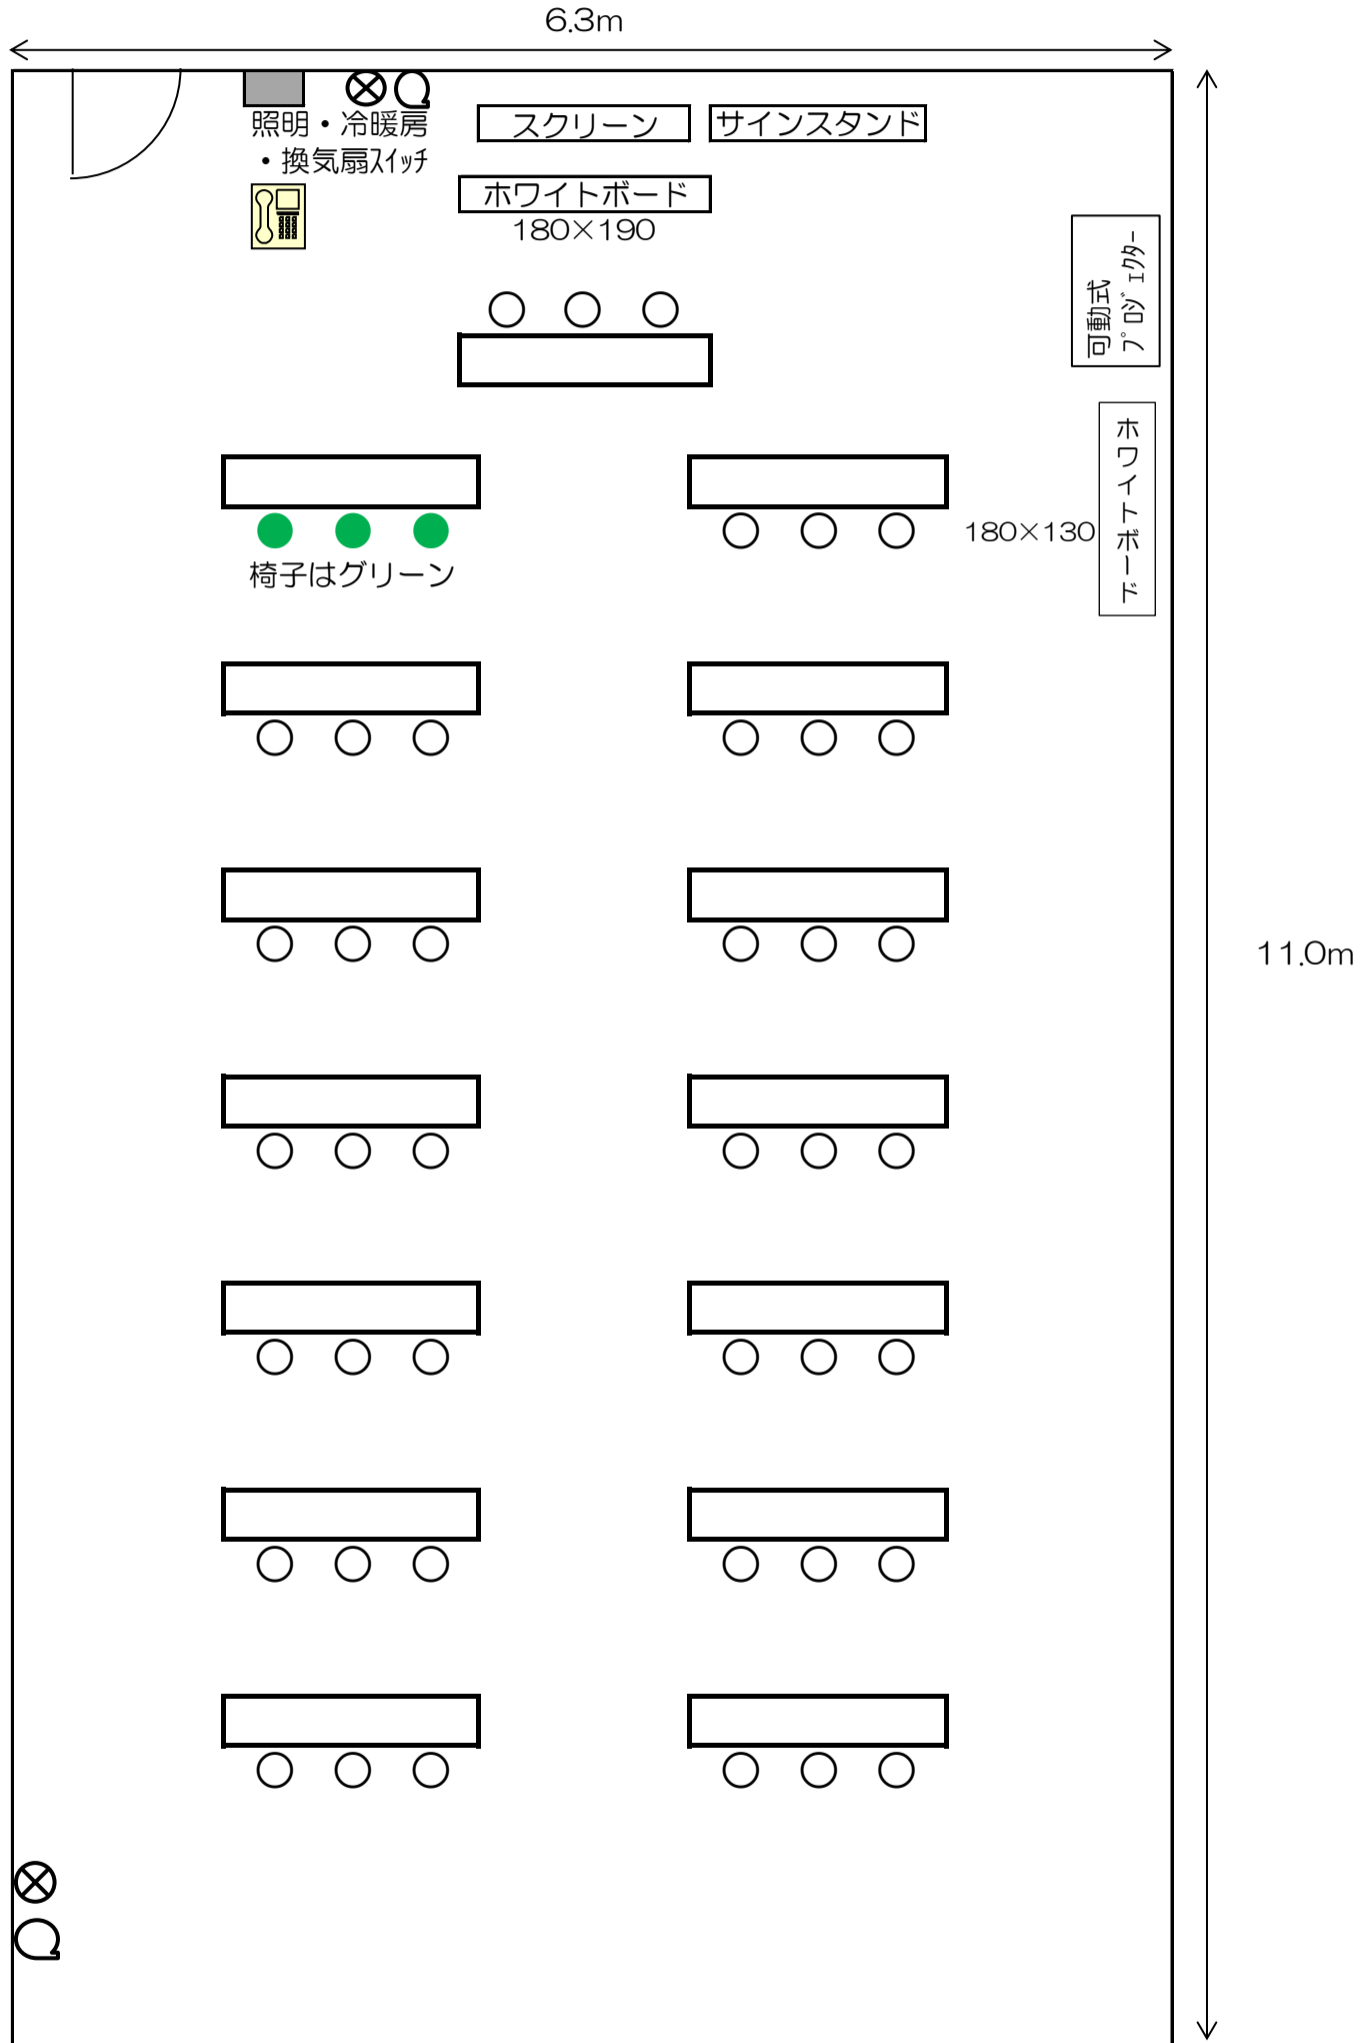

⊗・・・コンセント (2箇所)

Q・・・インターネット差込み口