


# 2階 ホール (レセプションルーム)

[3人掛け机 30/椅子 90 184 m<sup>2</sup>]

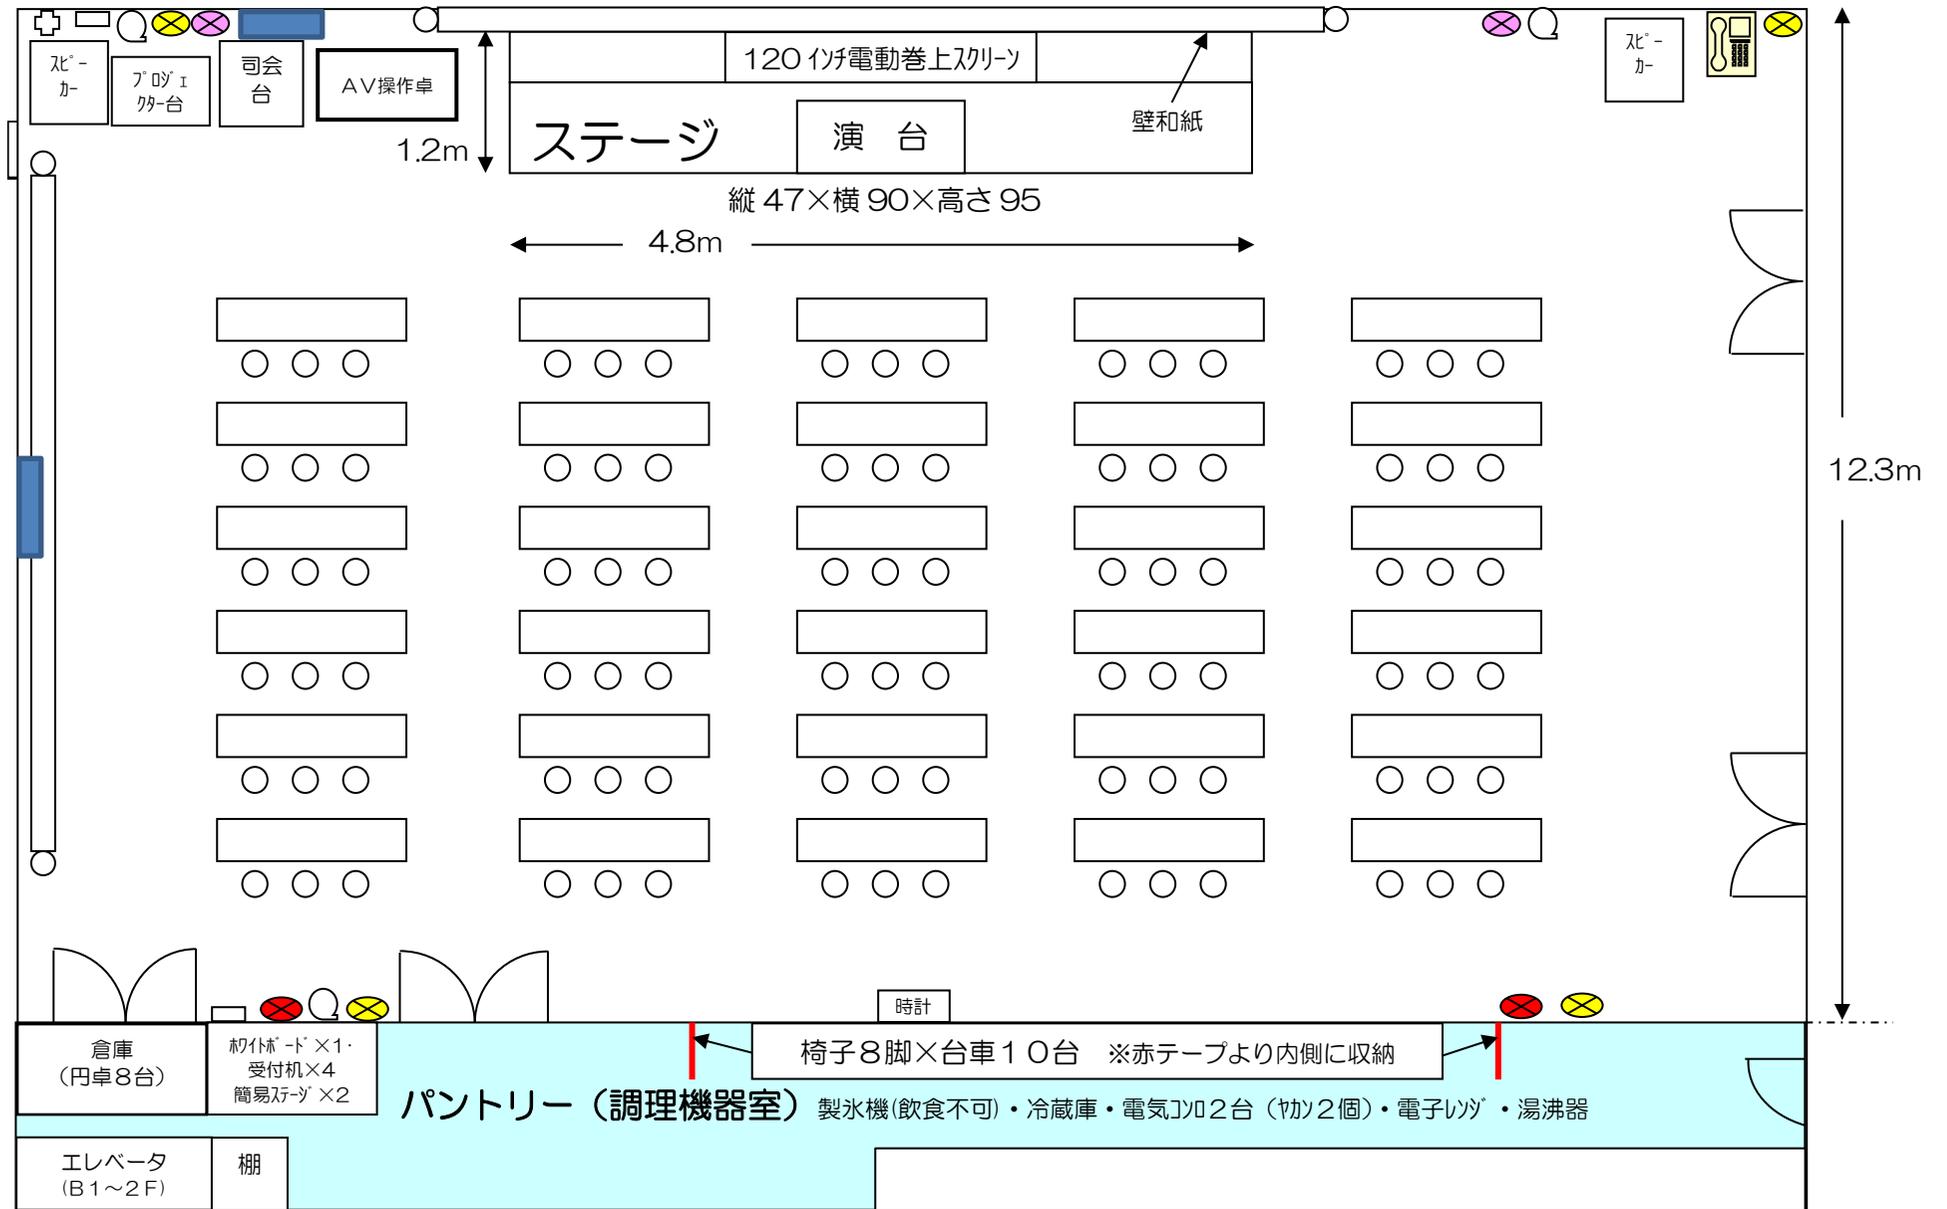

+ ...テレビ端子   
 Q ...インターネット差込み口   
 ⊗ ...コンセント差込み口(13ヶ所/6回路)